


SITUACE DIO - OBJÍZDNÁ TRASA



SITUACE DIO

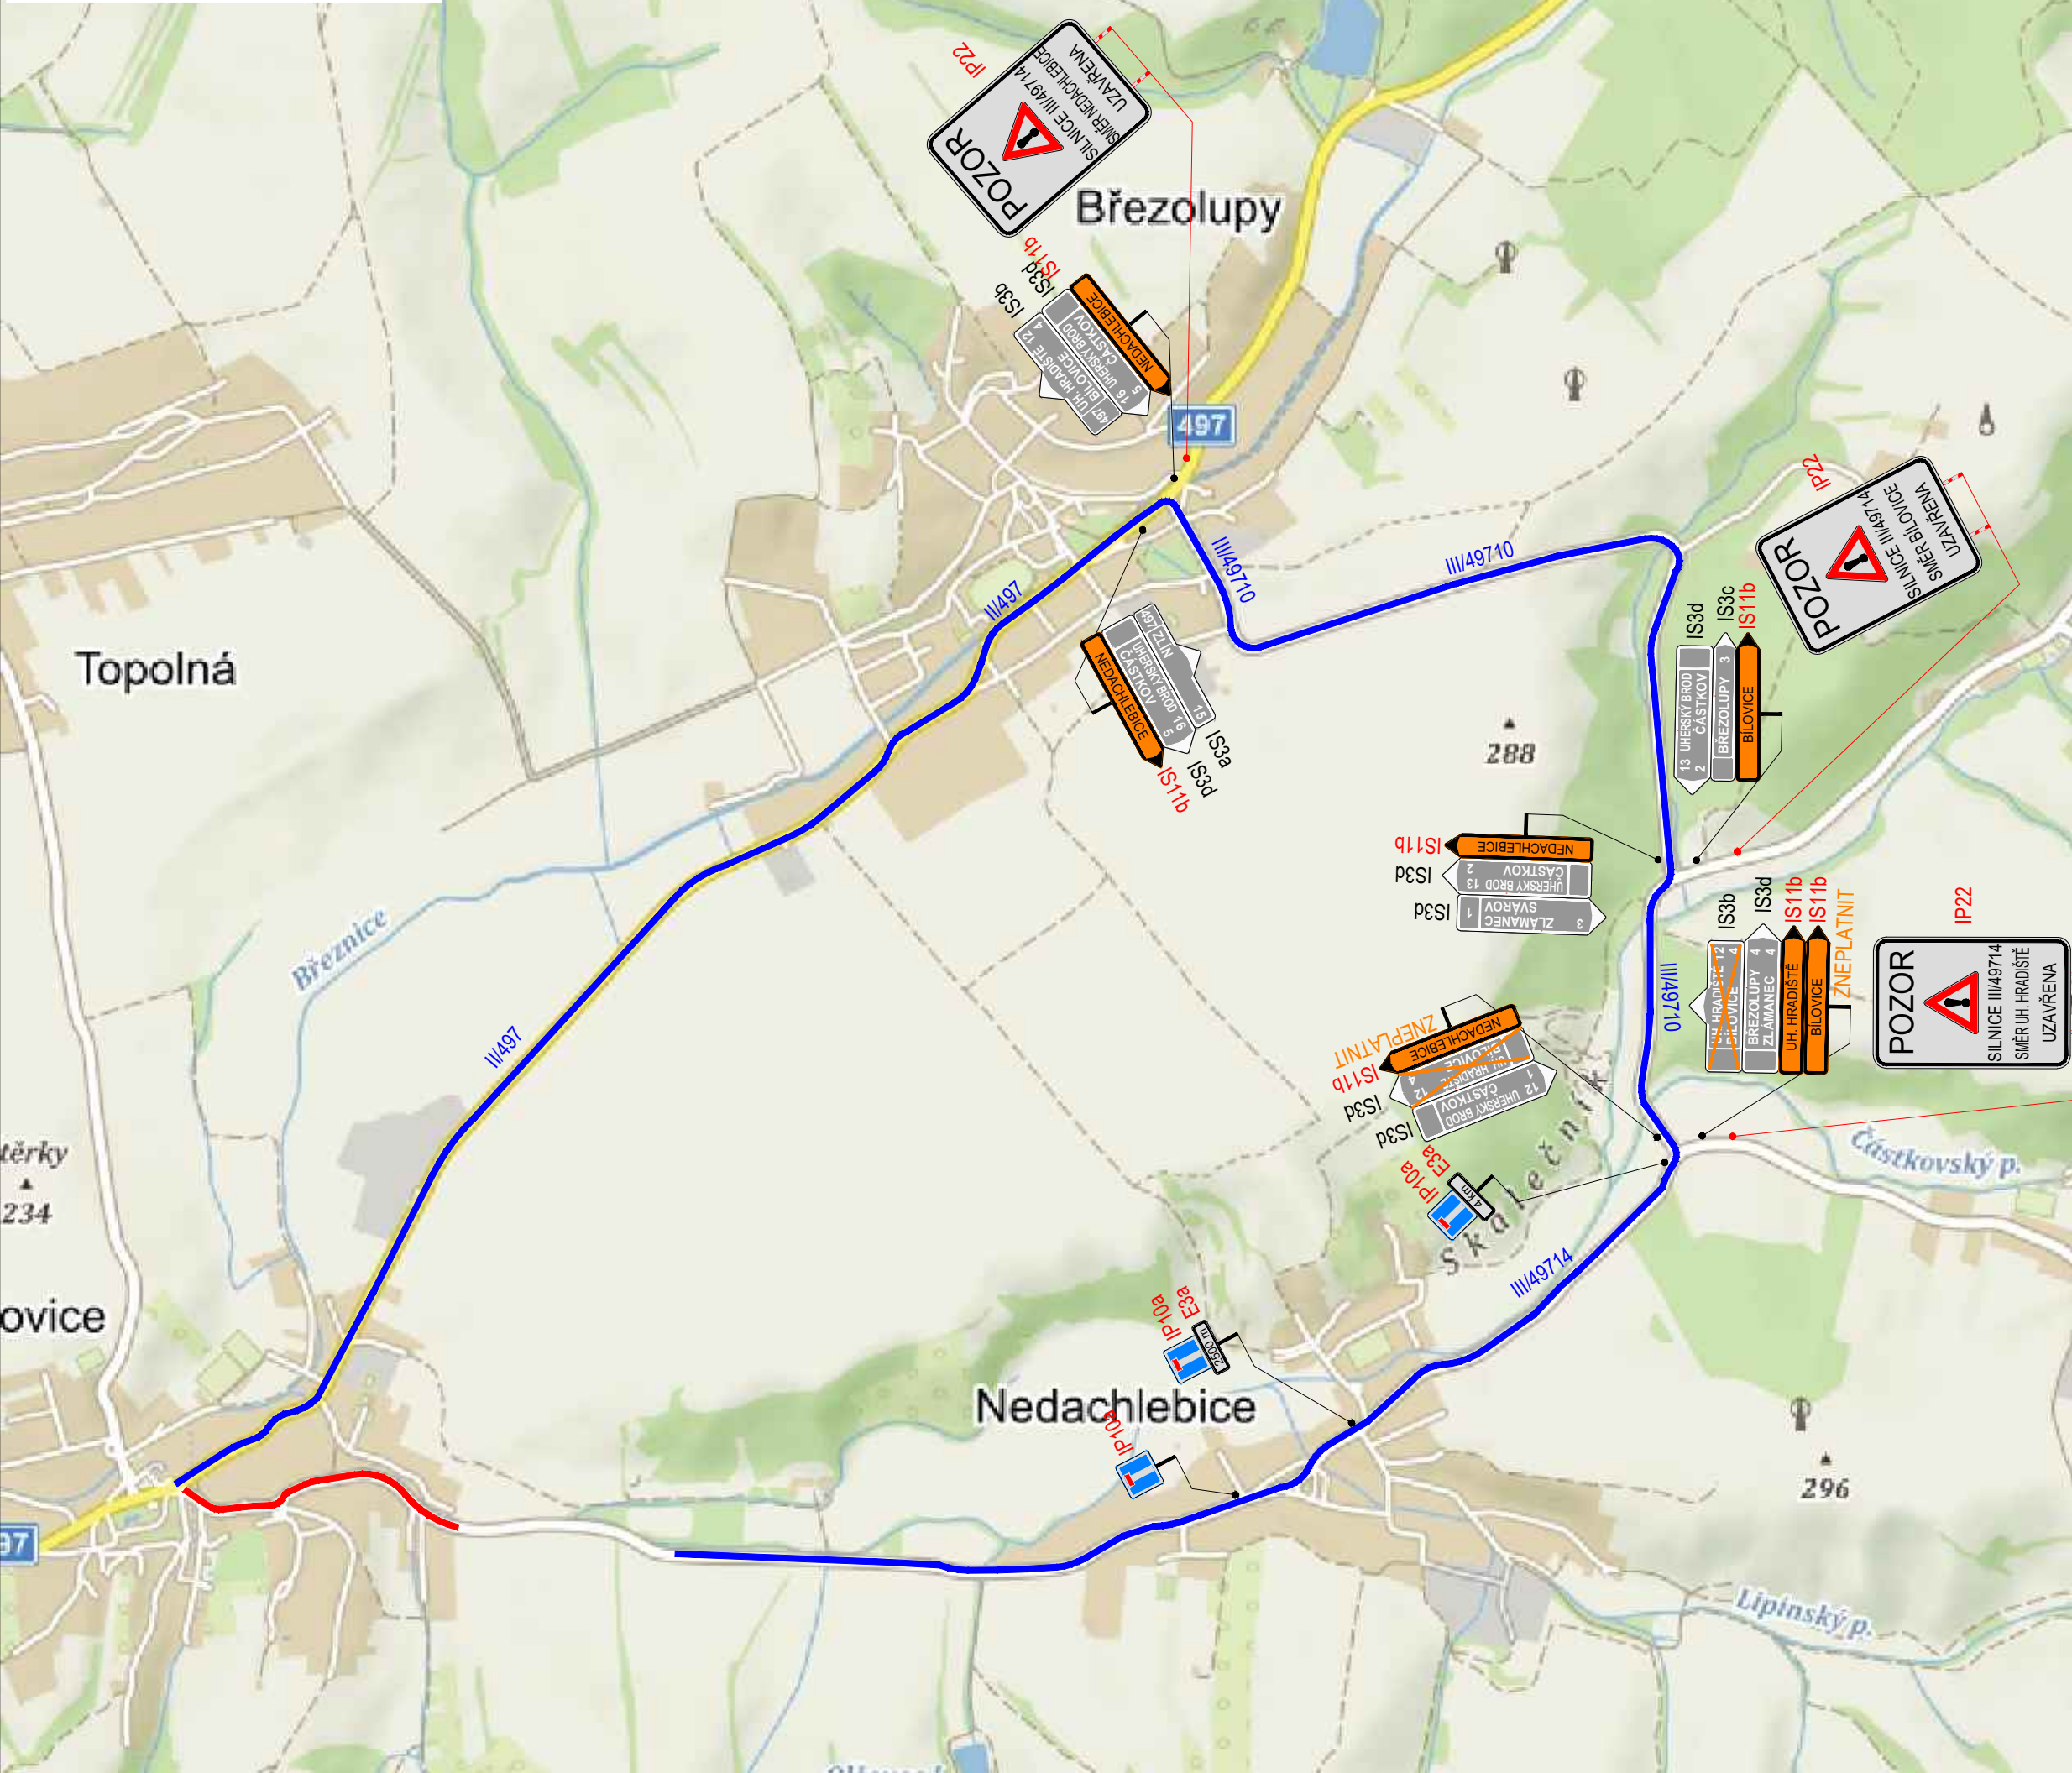

PLATNOST DOKUMENTACE		
POLICIE ČESKÉ REPUBLIKY		
V dne	V dne	V dne
V dne	V dne	V dne

SITUACE ŠIRŠÍCH VZTAHŮ

LEGENDA

- TRVALÉ SVISLÉ DOPRAVNÍ ZNAČENÍ
- DOČASNÉ ZNEPLATNĚNÉ TRVALE DOPRAVNÍ ZNAČENÍ
- NAVŘZENÉ PŘECHODNÉ DOPRAVNÍ ZNAČENÍ
- UZAVŘENÝ ÚSEK
- NAVŘZENÉ VDZ

Použití dopravního značení bude v základní velikosti a v reflexním provedení II.1

K návrhu dopravního značení bylo využito:
TP 65 Zásady pro dopravní značení na pozemních komunikacích
TP 66 Zásady pro označování pracovních míst na pozemních komunikacích, II. vydání

DoZBos
dopravní značení

DoZBos s.r.o.
Otokara Kubína 17
680 01 Boskovice
Tel.: 723 660 675
E-mail: dozbos@dozbos.cz
www.dozbos.cz

PROJEKTOVATEL	Ing. Mgr. Josef Janík	DATA	2021/06	STUPEŇ	
PROJEKTOVATEL	Roman Stehlik	DATA			
NÁZEV VÝKRESU	Obnova povrchu vozovek silnic II. a III. třídy Bilovice	DATA			RDS
POZNÁMKA	POKLÁDKA ŽIVIČNÉ VRSTVY	DATA			