
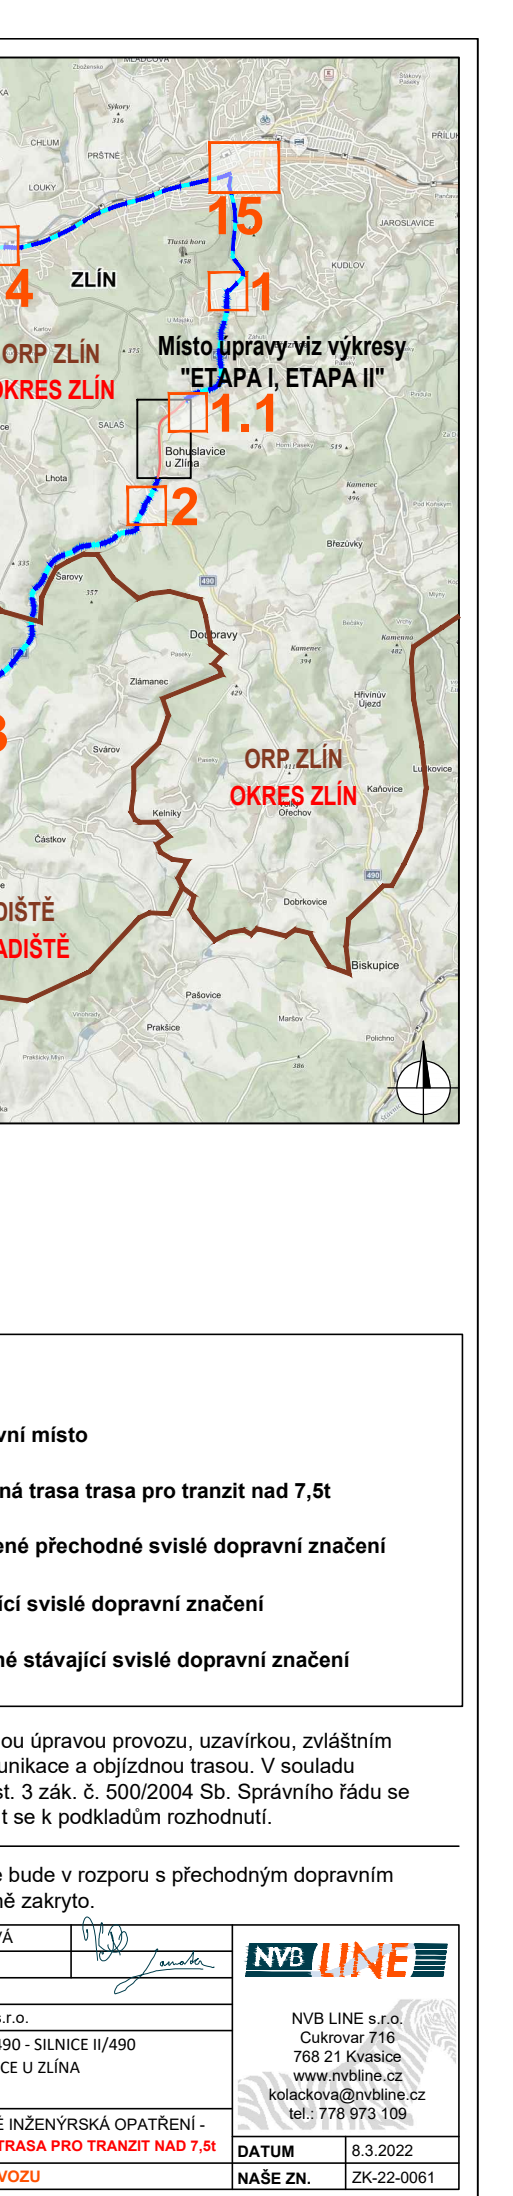
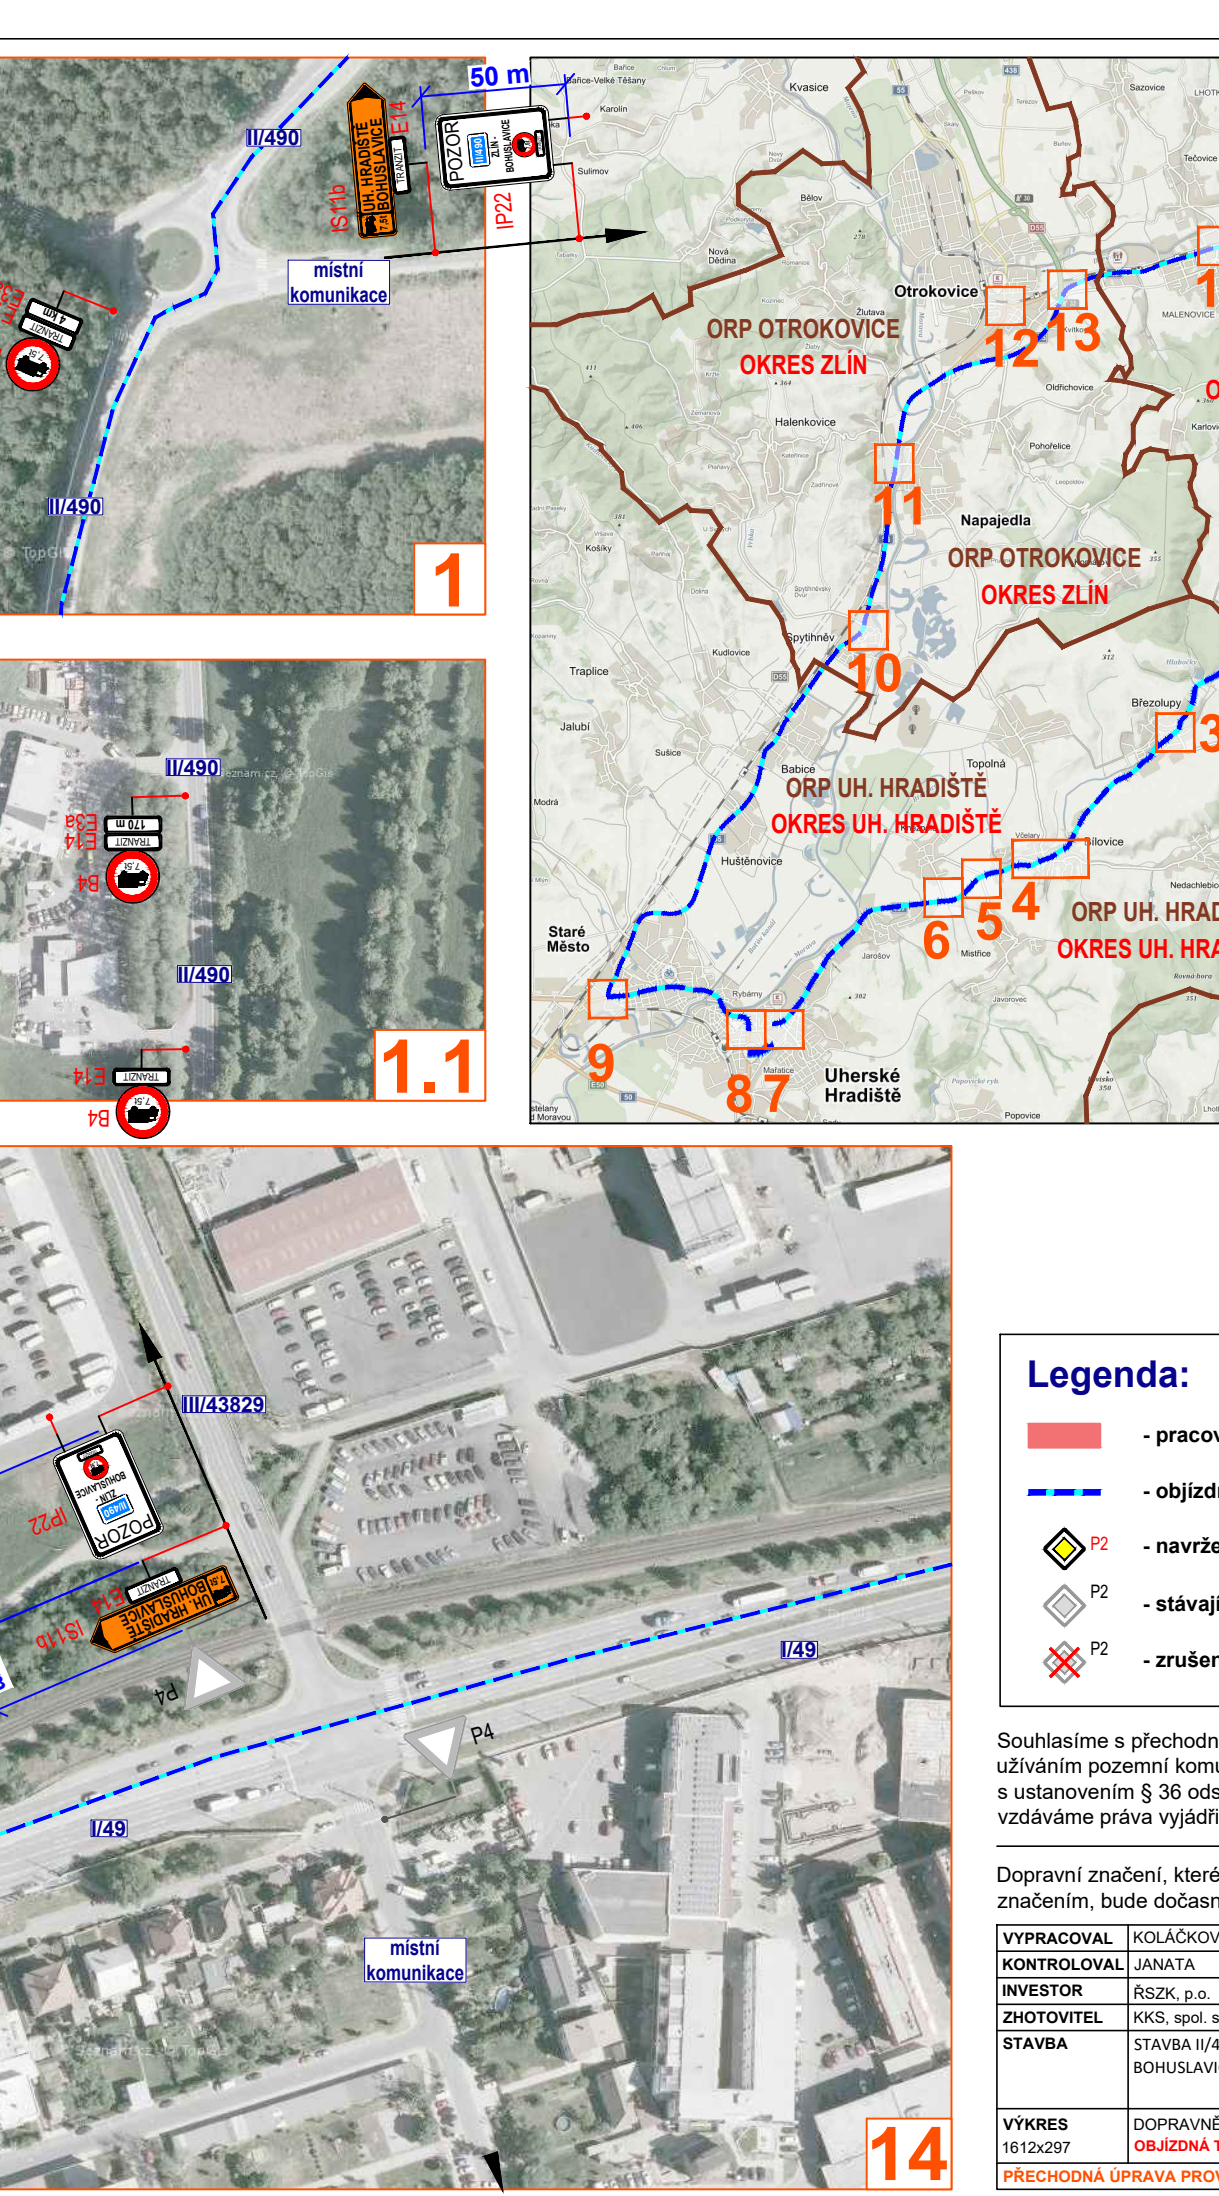
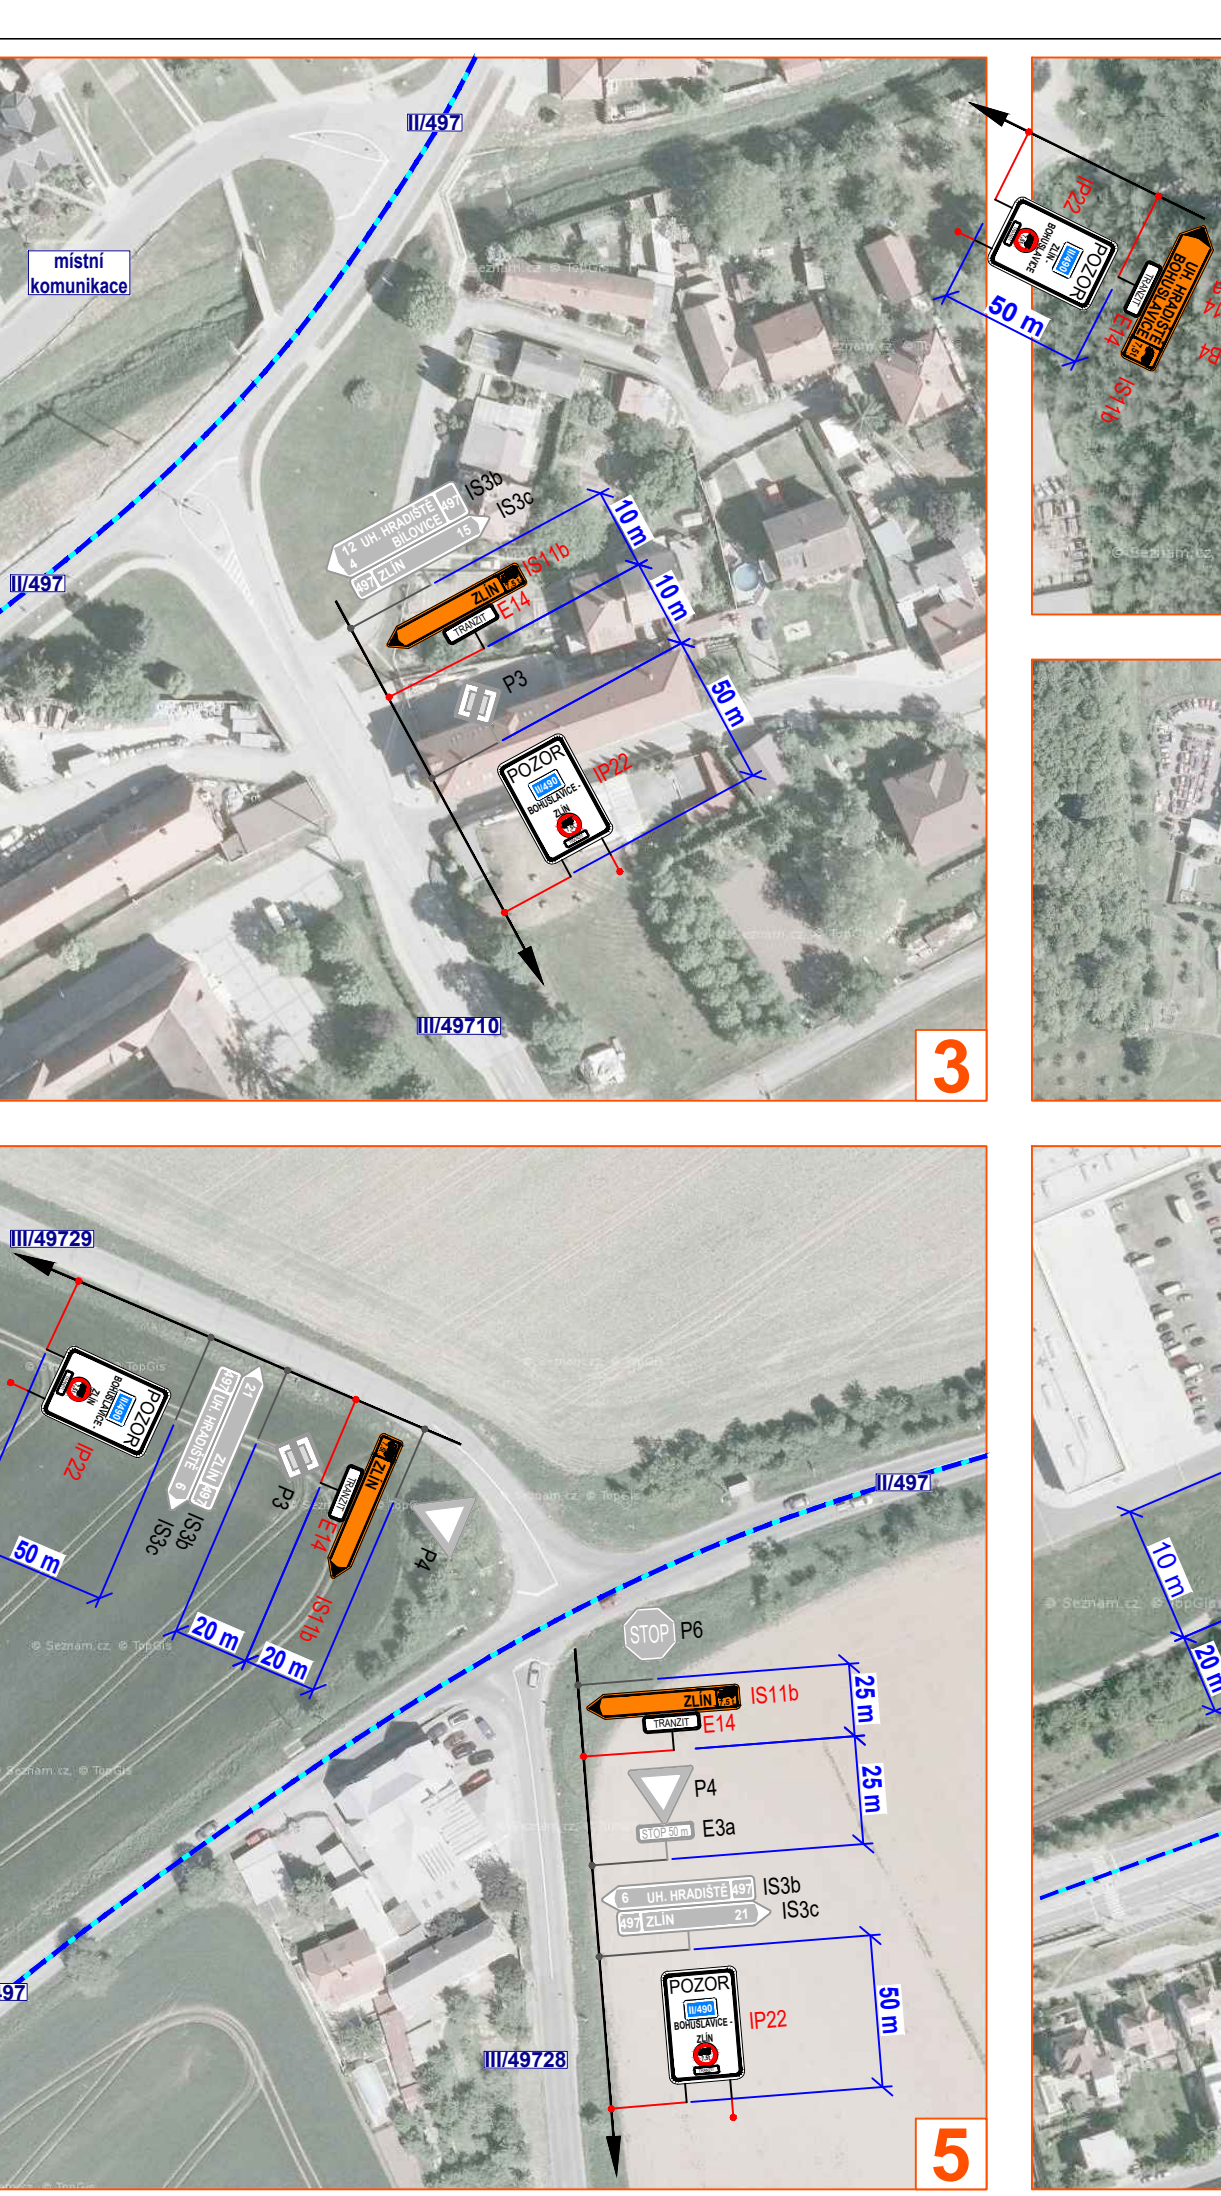
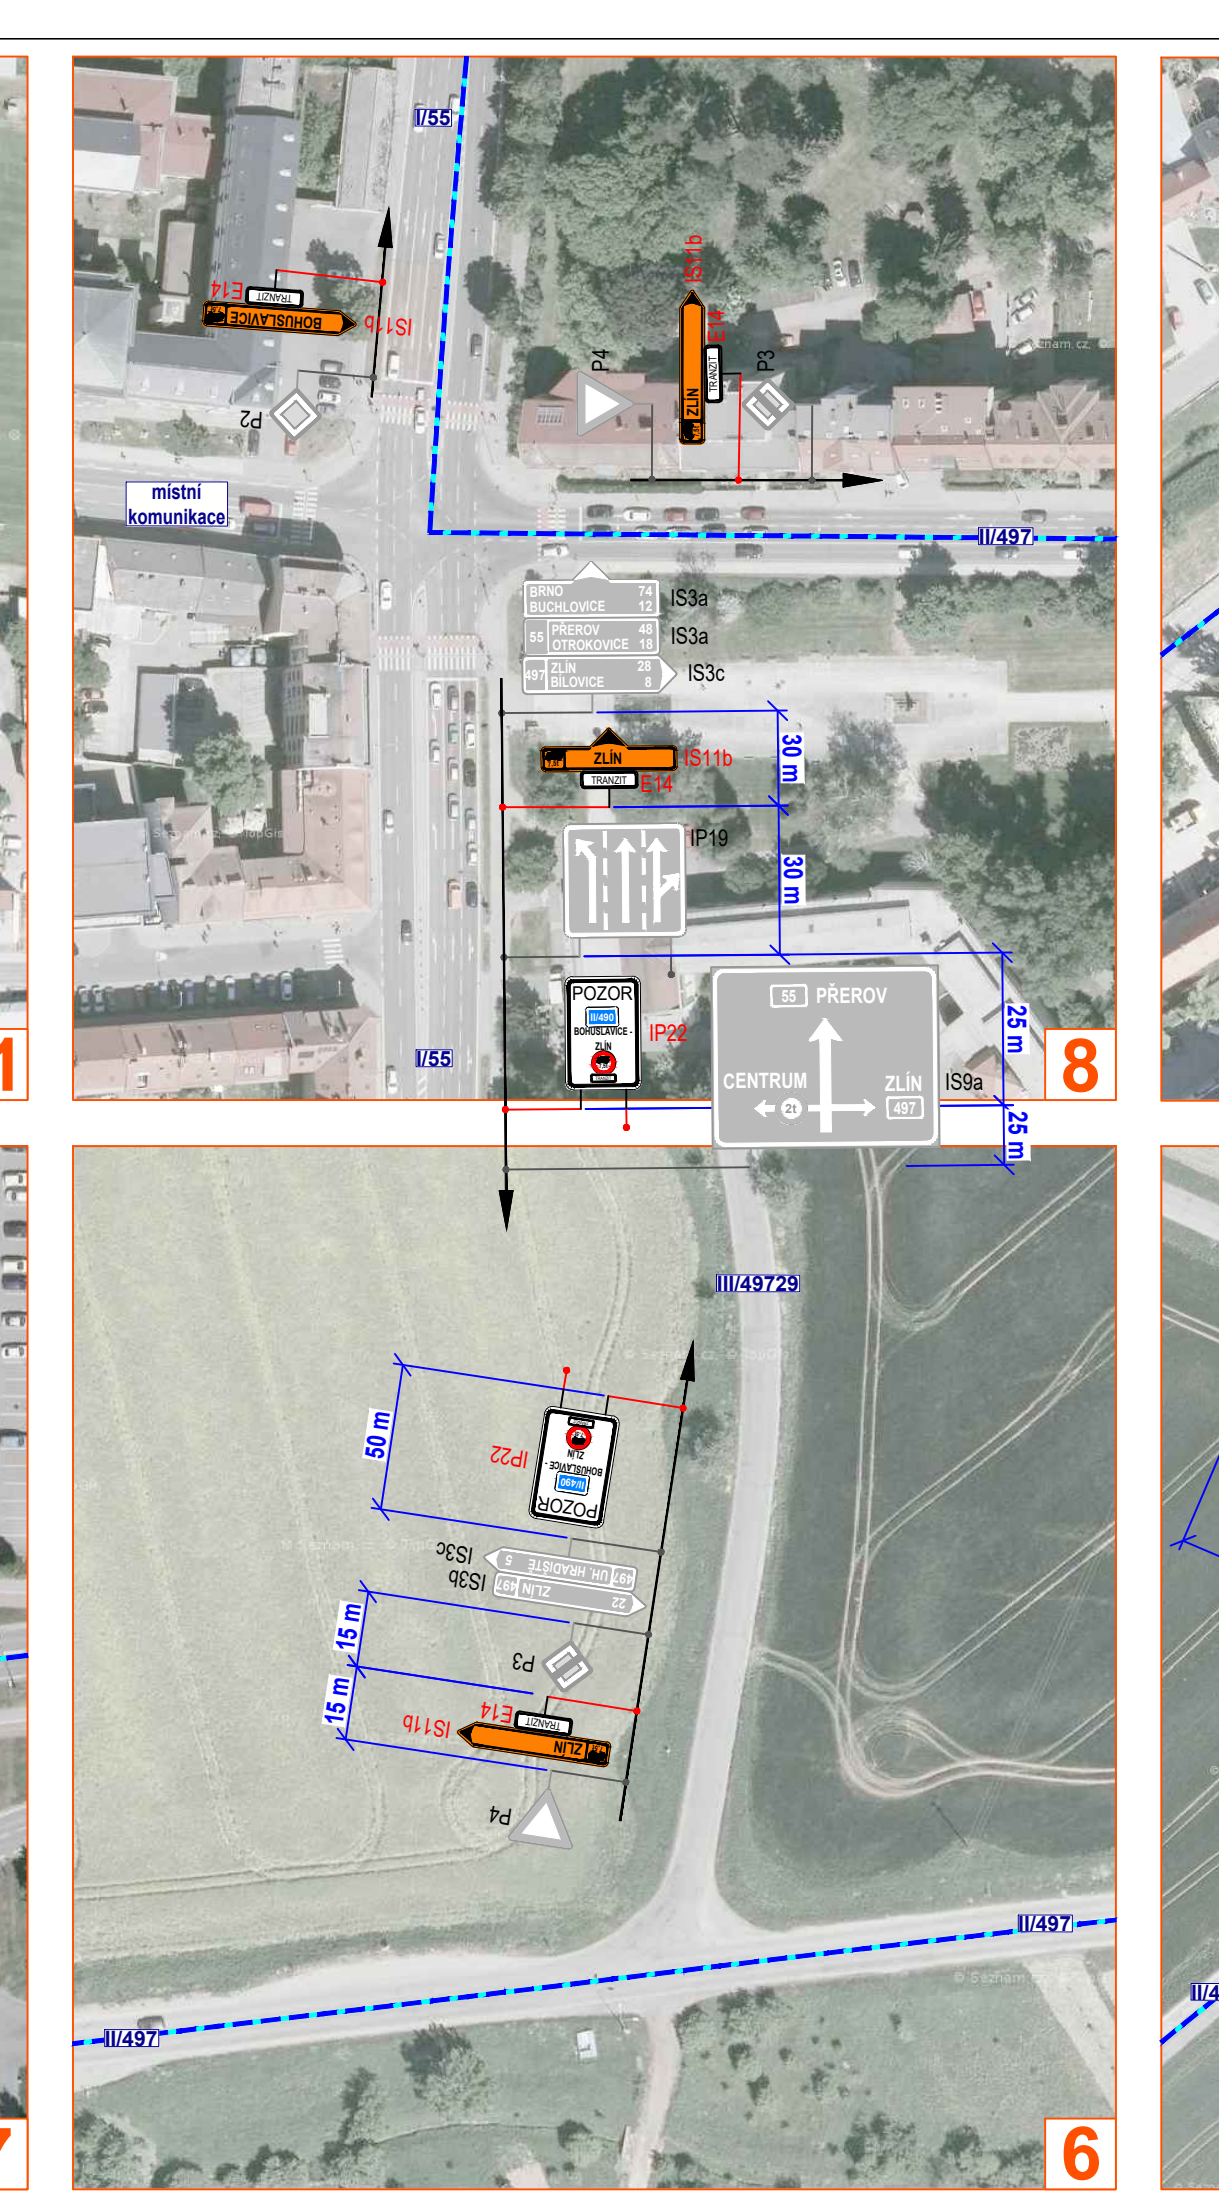
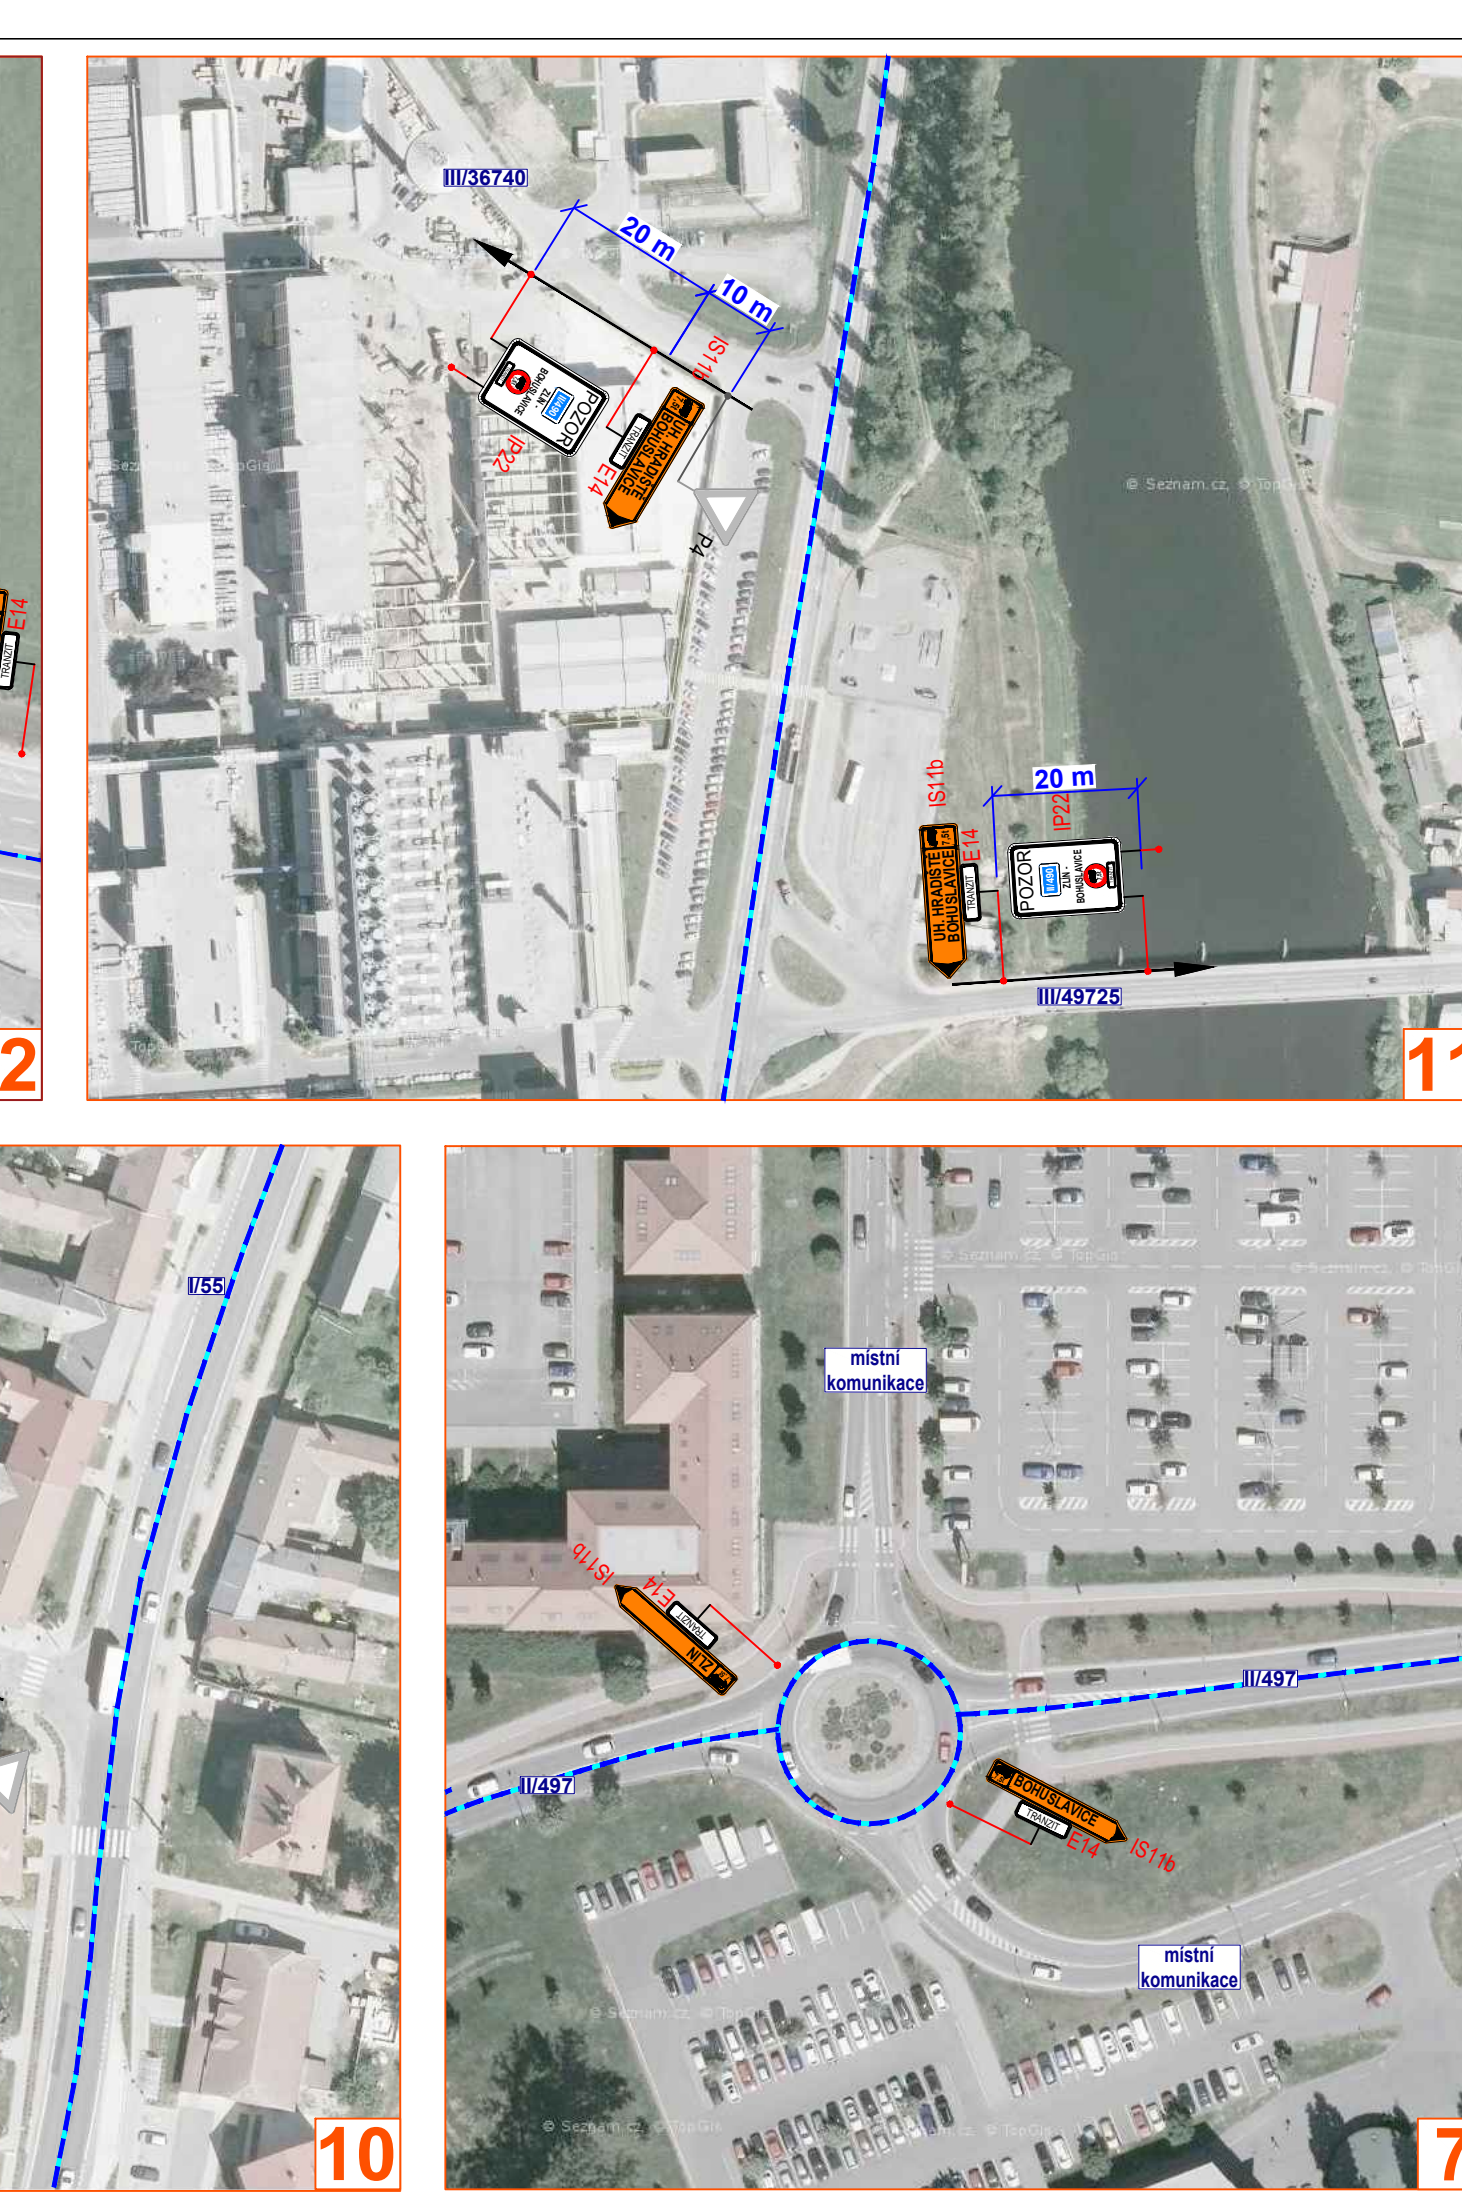
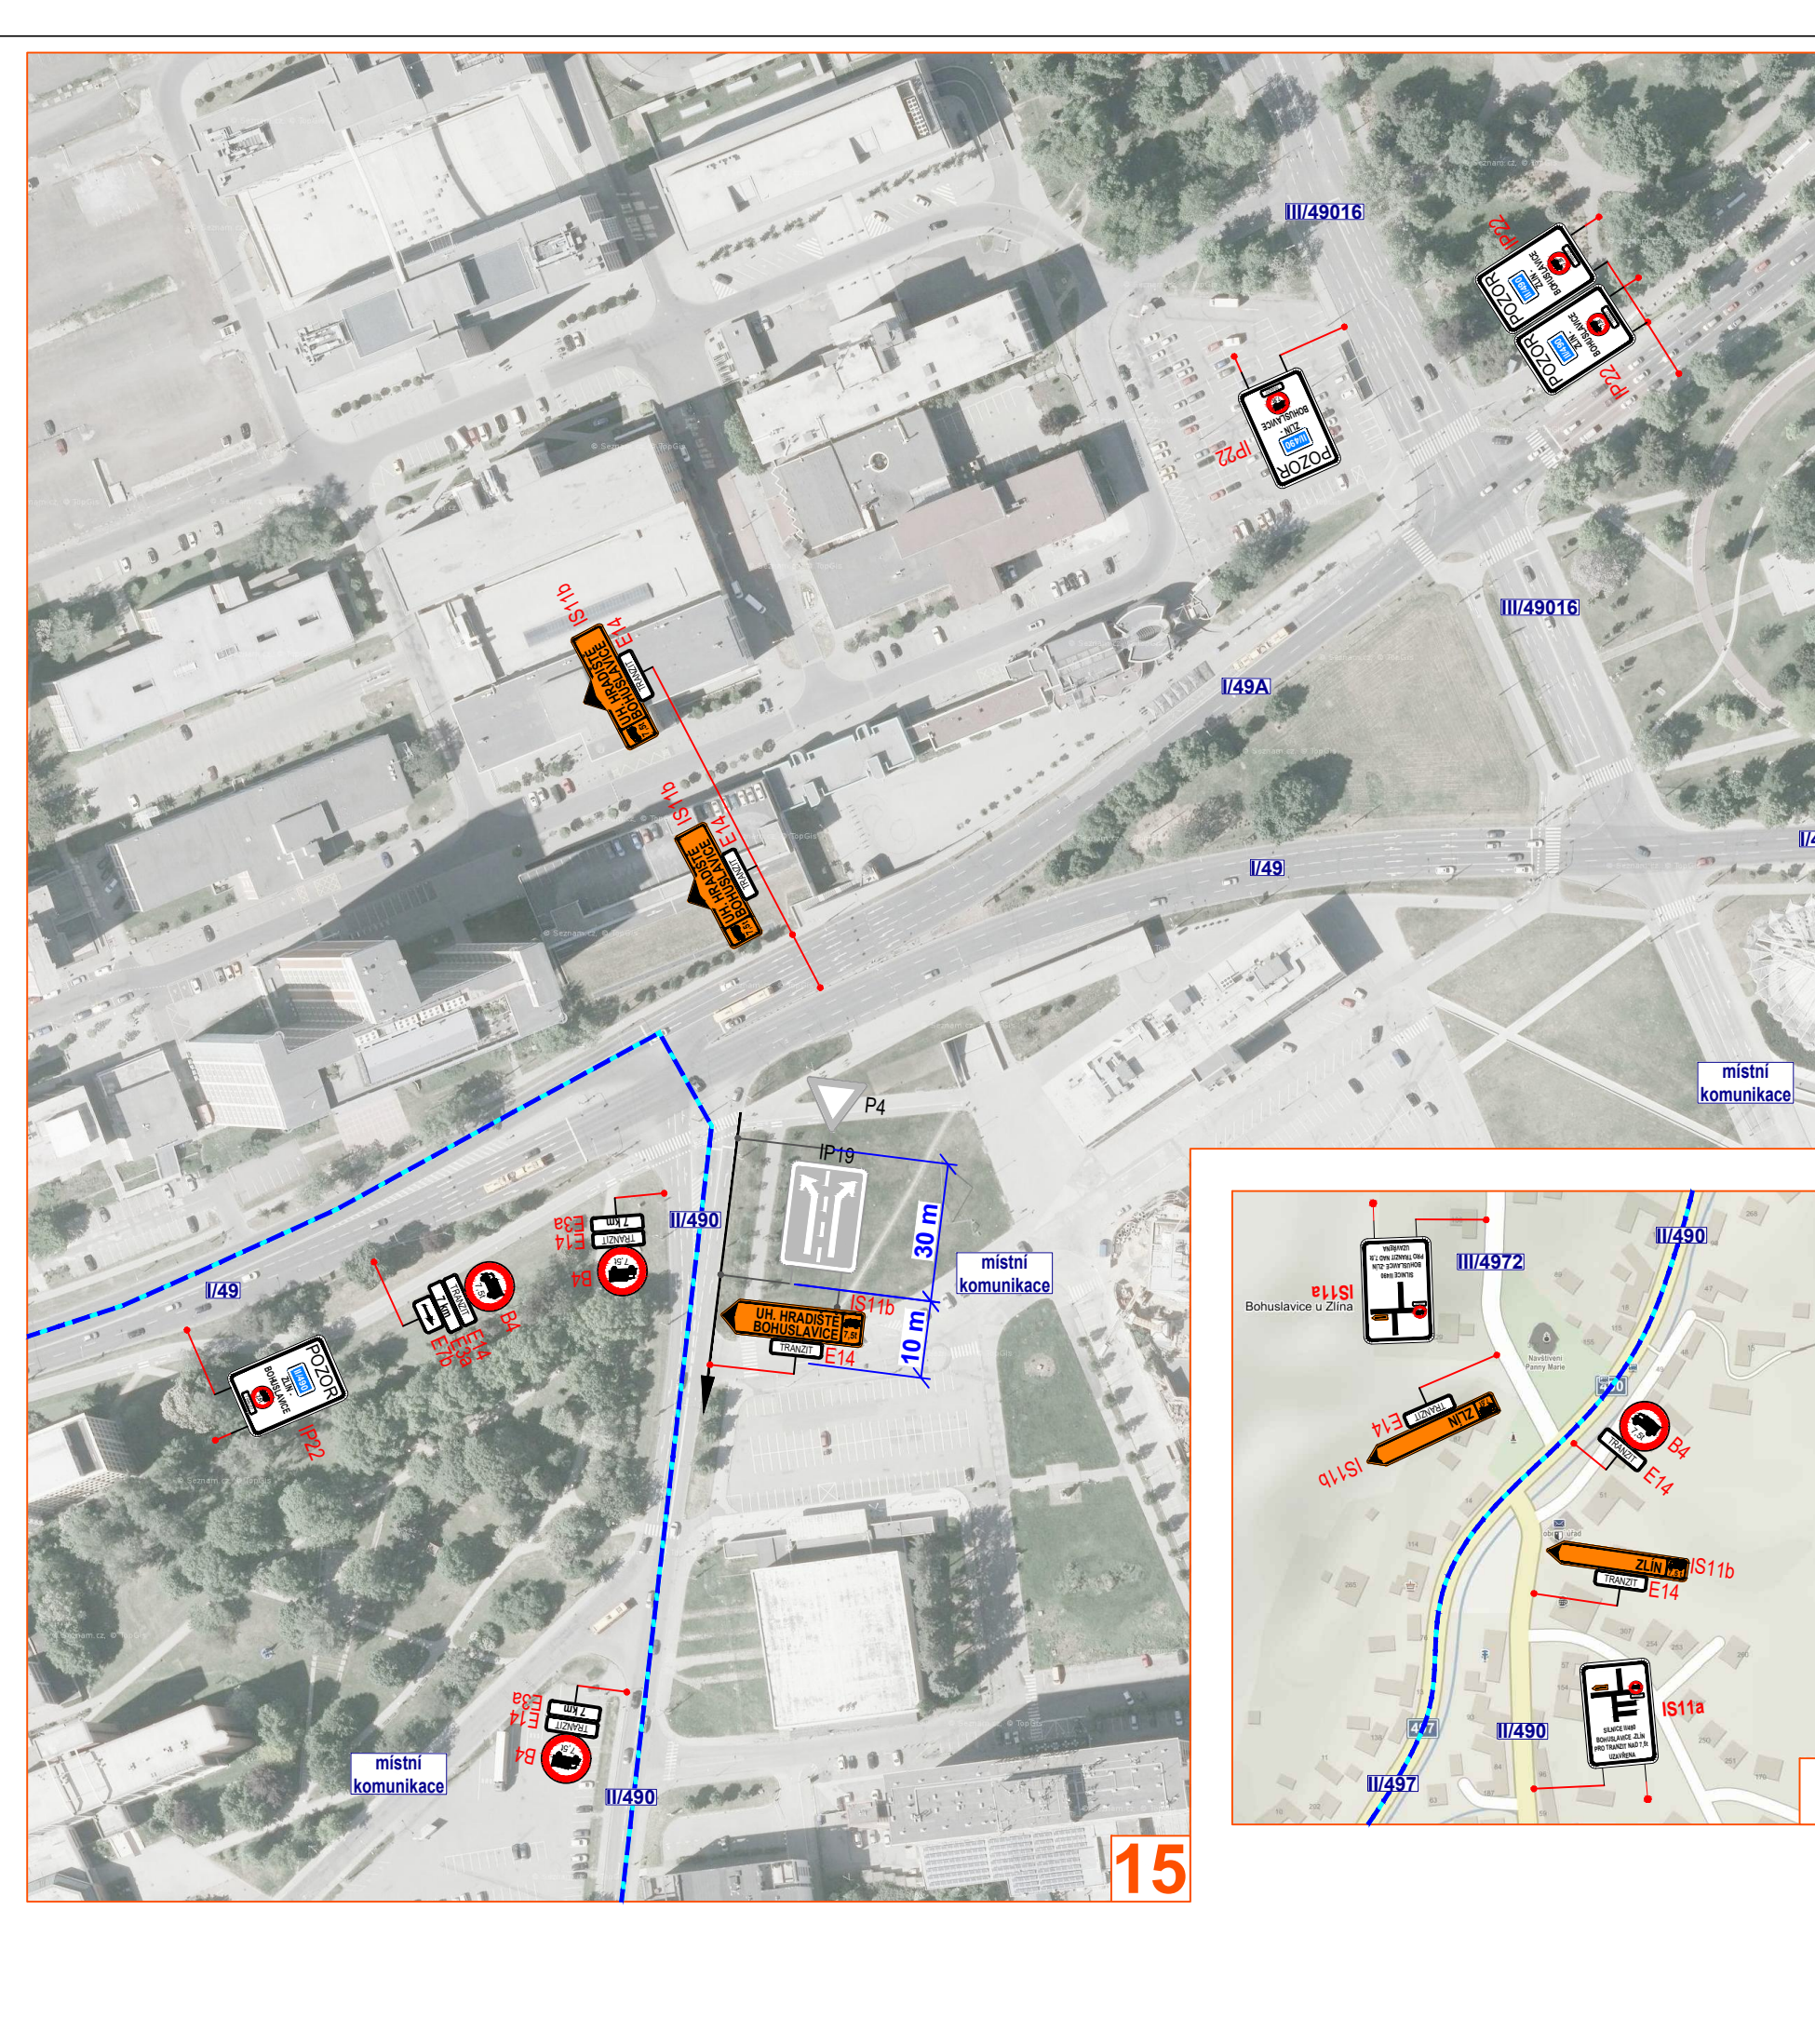


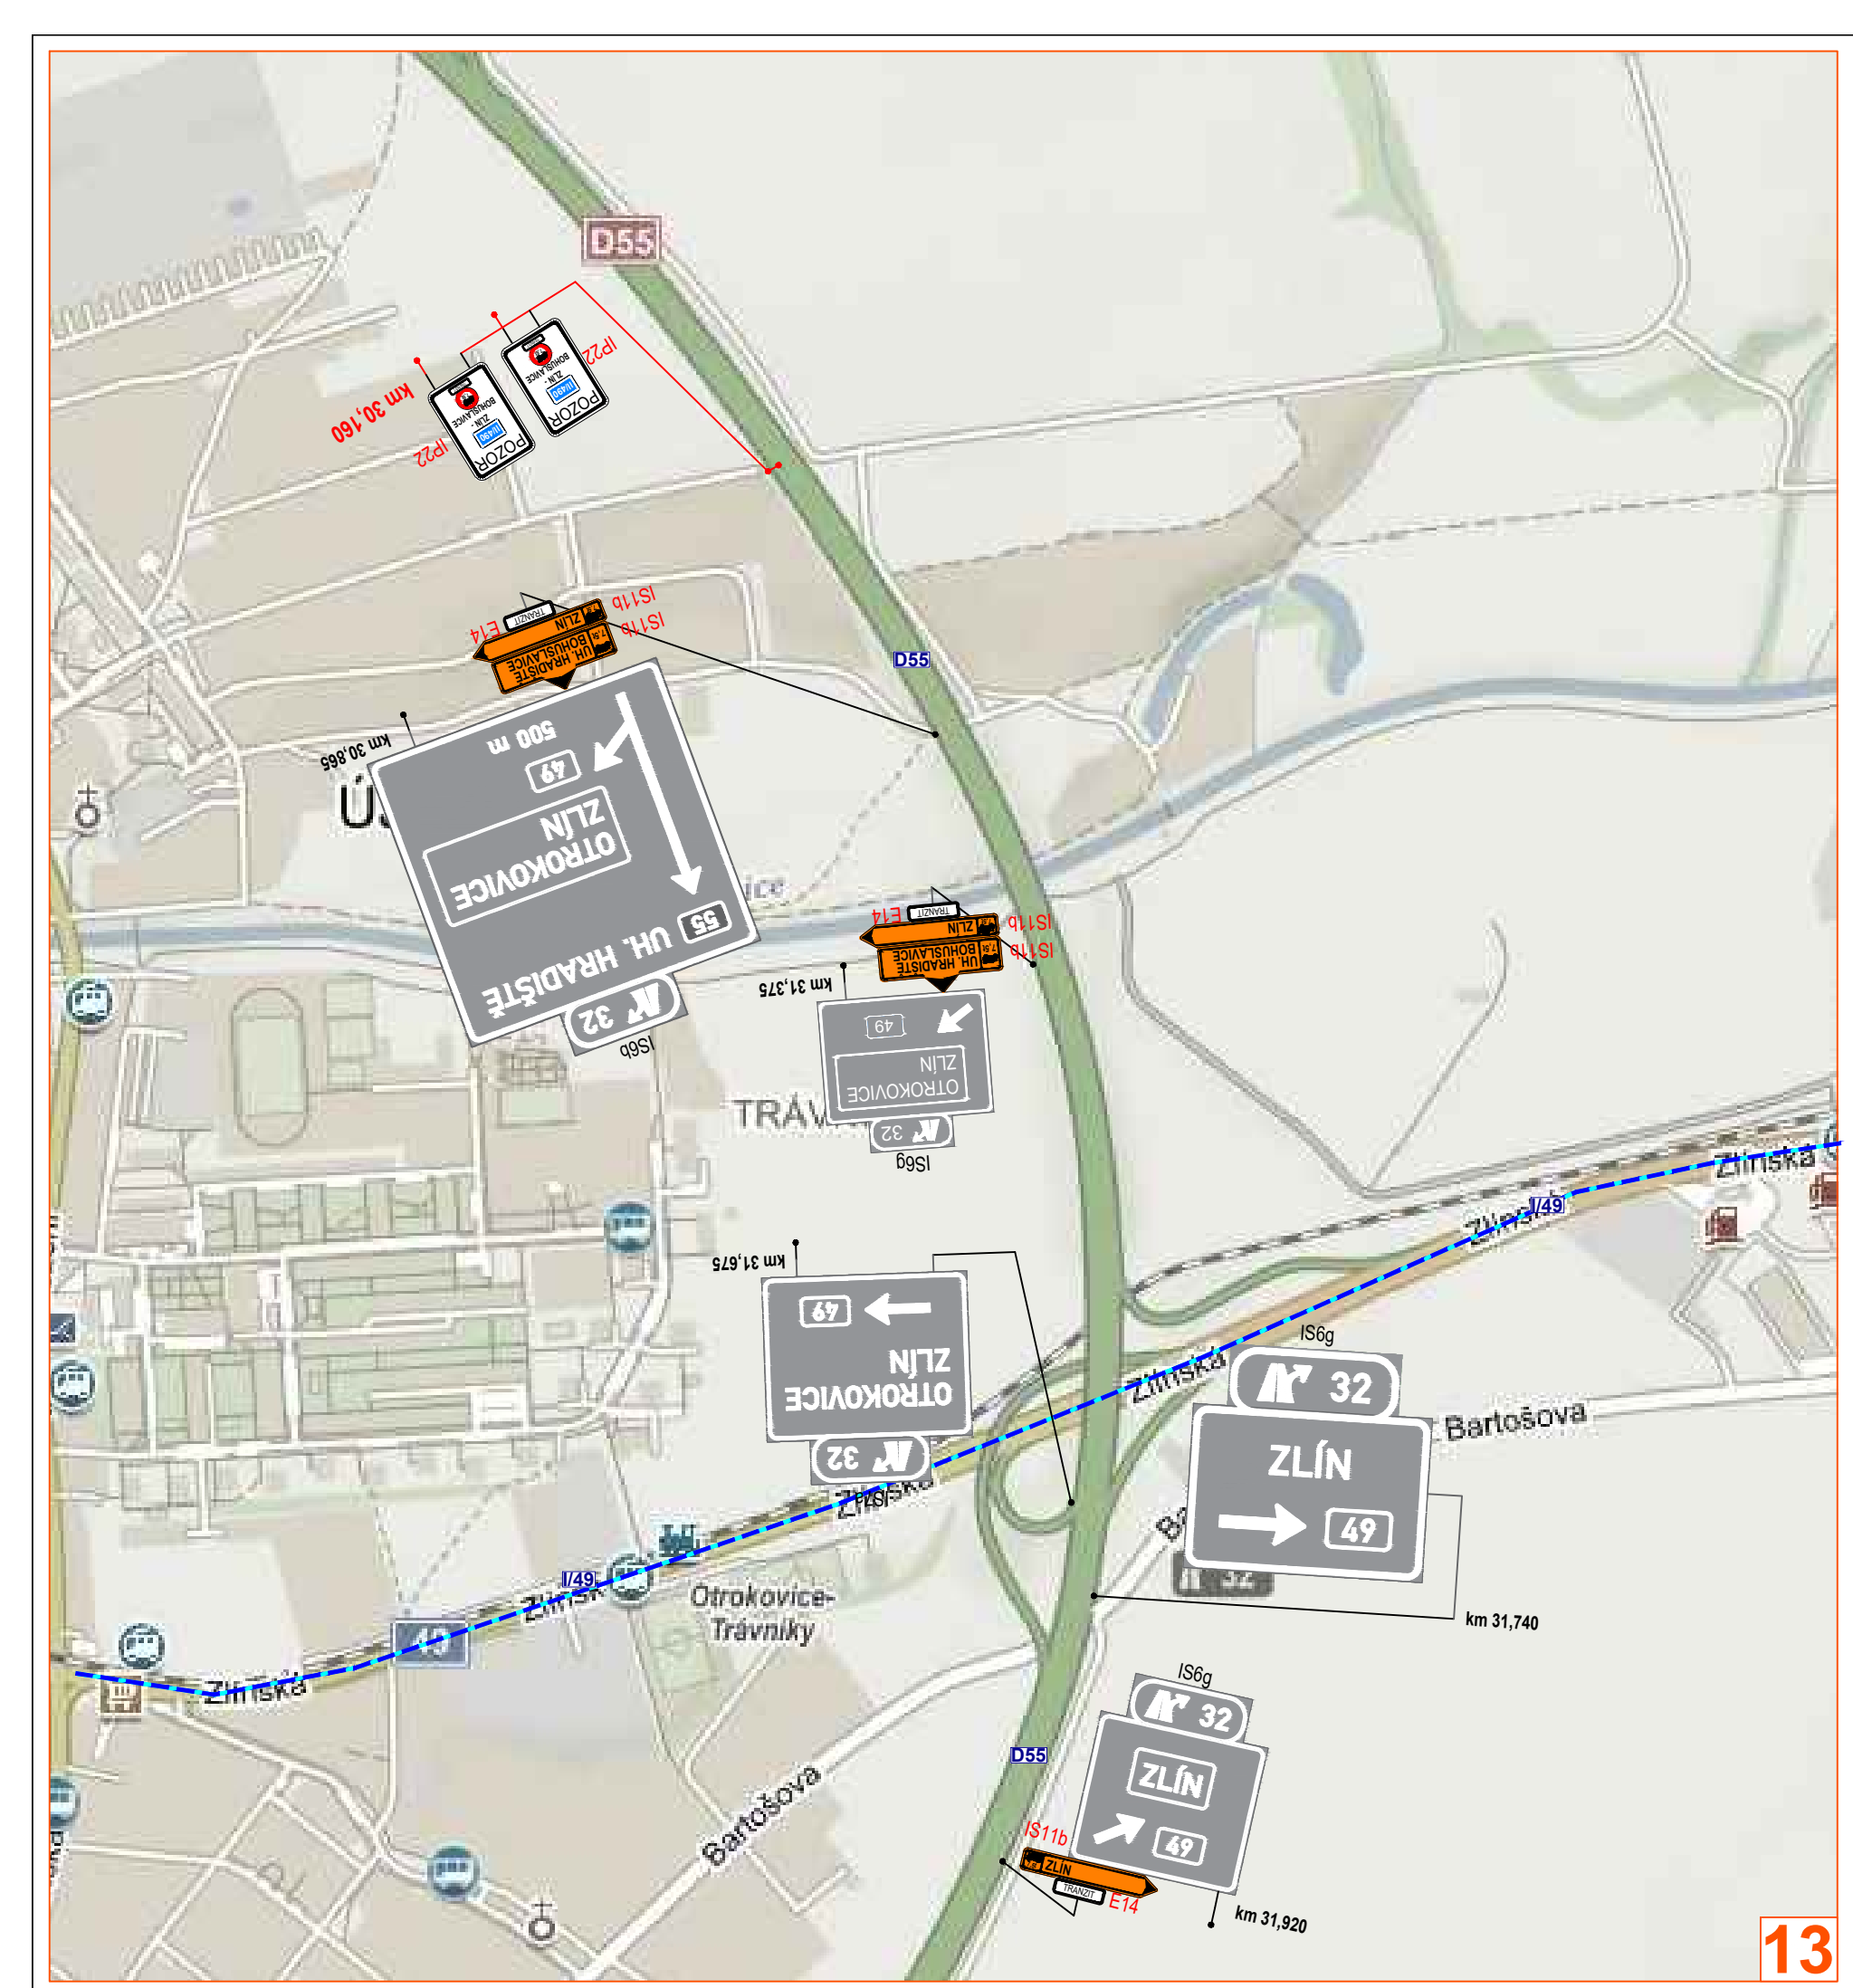

- Legenda:**
- pracovní místo
  - objízdná trasa pro tranzit nad 7,5t
  - navrhované přechodné svíslé dopravní značení
  - stávající svíslé dopravní značení
  - zrušené stávající svíslé dopravní značení

Souhlasíme s přechodnou úpravou provozu, uzavírkou, zvláštním užíváním pozemní komunikace a objízdnou trasou. V souladu s ustanovením § 36 odst. 3 zák. č. 500/2004 Sb. Správní řád se vzdává práva vyjádřit se k podkladům rozhodnutí.

Dopravní značení, které bude v rozporu s přechodným dopravním značením, bude dočasně zakryto.

|             |                                    |  |  |
|-------------|------------------------------------|--|--|
| VYPRACOVAL  | KOLÁČKOVÁ                          |  |  |
| KONTROLOVAL | JANATA                             |  |  |
| INVESTOR    | RSZK, p.o.                         |  |  |
| ZHOTOVITEL  | KKS, spol. s r.o.                  |  |  |
| STAVBA      | STAVBA ÚVOD - SILNICE II/490       |  |  |
|             | 768 21 Křižavice                   |  |  |
|             | www.milane.cz                      |  |  |
|             | kolackova@milane.cz                |  |  |
|             | tel: 779 973 106                   |  |  |
| VÝKRES      | DOPRAVNÍ INŽENÝRSKÁ OPATŘENÍ -     |  |  |
|             | OBJÍZDNÁ TRASA PRO TRAZIT NAD 7,5t |  |  |
|             | 18124217                           |  |  |
|             | 8.3.2022                           |  |  |
|             | PROJEKT                            |  |  |
|             | NAŠE ZN.                           |  |  |