


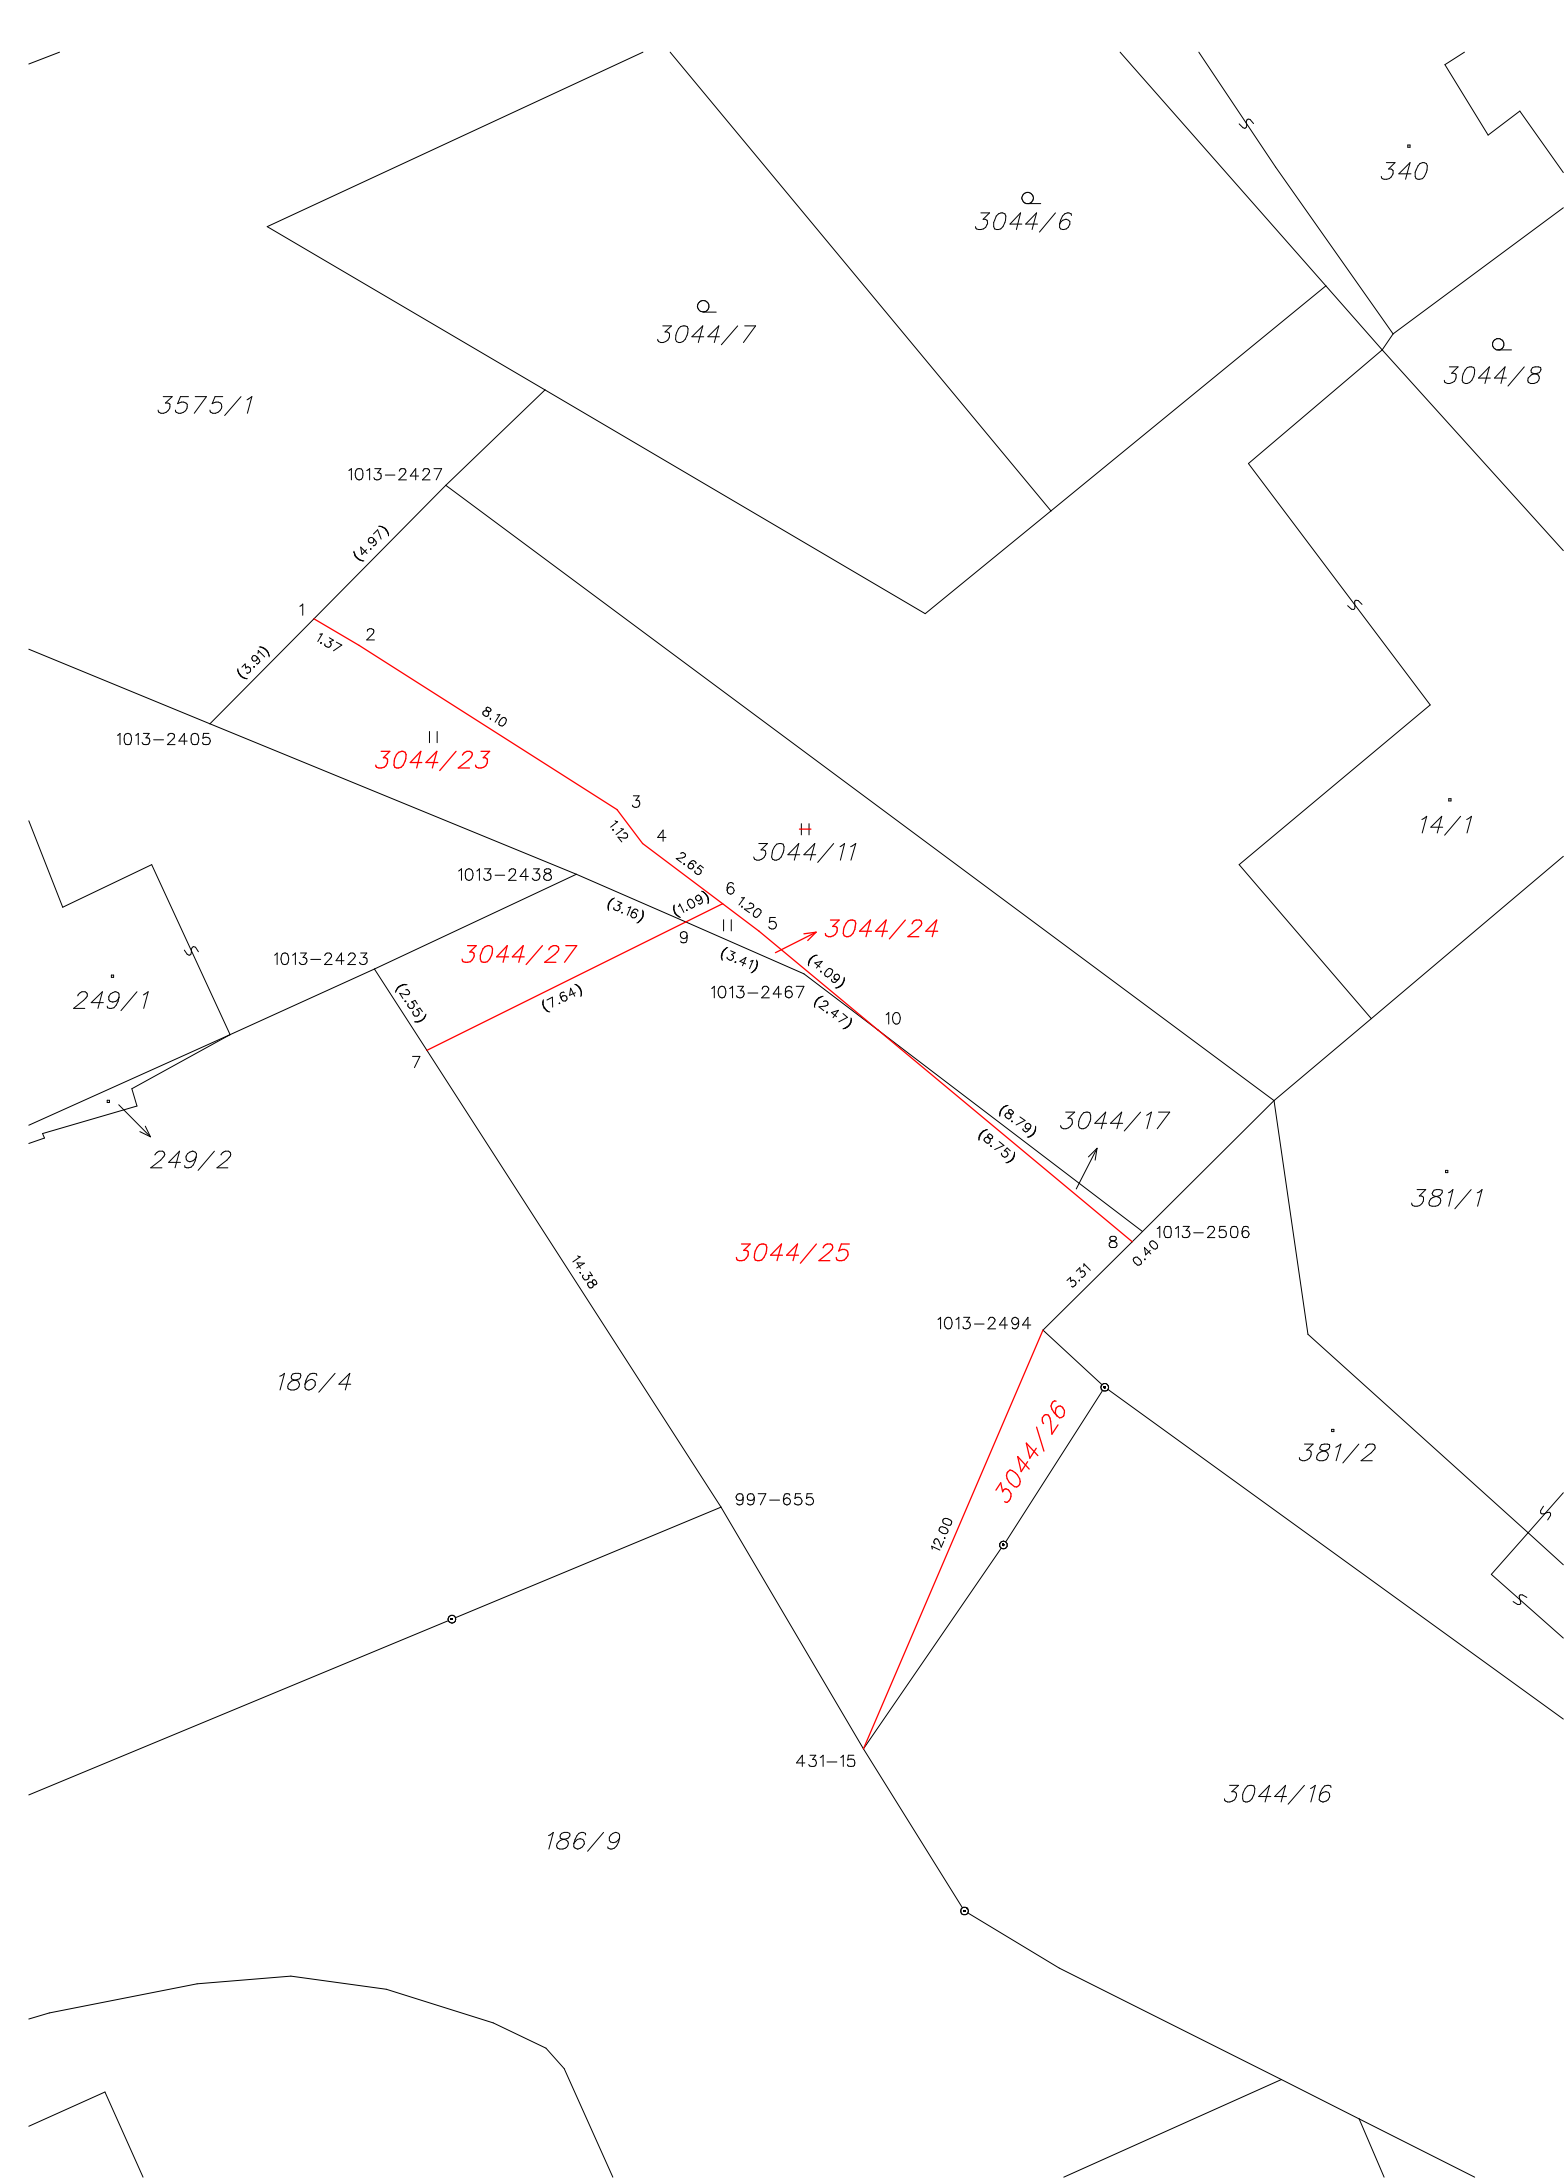

VÝKAZ DOSAVADNÍHO A NOVÉHO STAVU ÚDAJŮ KATASTRU NEMOVITOSTÍ																		
Dosavadní stav					Nový stav													
Označení pozemku parc. číslem	Výměra parcely		Druh pozemku	Způsob využití	Označení pozemku parc. číslem	Výměra parcely		Druh pozemku	Typ stavby	Zpús. určení výměr	Porovnání se stavem evidence právních vztahů							
											Díl přechází z pozemku označeného v		Číslo listu vlastnictví	Výměra dílu		Označení dílu		
	ha	m ²				ha	m ²				katastru nemovitostí	dřívější poz. evidenci		ha	m ²			
3044/11		1	43	travní p.	3044/11		1	12	ostat. pl. ostat.komunikace		0	3044/11		27		1	12	
3044/17	2	13	ostat. pl. jiná plocha	3044/23			29	travní p.		0	3044/11		27				29	
				3044/24			2	travní p.		0	3044/11		27				2	
				3044/17			2	ostat. pl. ostat.komunikace		0	3044/17		10001				2	
				3044/25		1	82	ostat. pl. jiná plocha		0	3044/17		10001		1	82		
				3044/26			13	ostat. pl. jiná plocha		0	3044/17		10001				13	
				3044/27			16	ostat. pl. jiná plocha		0	3044/17		10001				16	
		3	56				3	56										

Výkaz údajů o bonitovaných půdně ekologických jednotkách (BPEJ) k parcelám nového stavu											
Parcelní číslo podle		Kód BPEJ	Výměra		BPEJ na dílu parcely	Parcelní číslo podle		Kód BPEJ	Výměra		BPEJ na dílu parcely
katastru nemovitostí	zjednodušené evidence		ha	m ²		katastru nemovitostí	zjednodušené evidence		ha	m ²	
3044/23		32411		29		3044/24		32411		2	

Seznam souřadnic (S-JTSK)				
Souřadnice pro zápis do KN				
Číslo bodu	Y	X	Kód kv.	Poznámka
431-15	527981.64	1176126.15	8	stávající trubka
997-655	527985.41	1176119.76	8	stávající trubka
1013-2405	527998.93	1176099.04	8	
1013-2423	527994.58	1176105.53	8	
1013-2427	527992.69	1176092.73	8	
1013-2438	527989.24	1176103.02	8	
1013-2467	527983.22	1176105.65	8	
1013-2494	527976.89	1176115.08	8	dočasně kolík
1013-2506	527974.26	1176112.47	8	značka barvou
1	527996.18	1176096.26	8	značka barvou
2	527994.99	1176096.97	3	obrubník
3	527988.16	1176101.31	3	obrubník
4	527987.48	1176102.21	3	obrubník
5	527984.40	1176104.53	3	obrubník
6	527985.37	1176103.80	3	značka barvou
7	527993.18	1176107.67	3	značka barvou
8	527974.53	1176112.74	8	značka barvou
9	527986.35	1176104.28	8	
10	527981.25	1176107.15	8	

GEOMETRICKÝ PLÁN pro rozdělení pozemku	Geometrický plán ověřil úředně oprávněný zeměměřický inženýr:		Stejnopis ověřil úředně oprávněný zeměměřický inženýr:	
	Jméno, příjmení: Ing. Jiří Hrdina		Jméno, příjmení:	
	Číslo položky seznamu úředně oprávněných zeměměřických inženýrů: 246/95		Číslo položky seznamu úředně oprávněných zeměměřických inženýrů:	
	Dne: Číslo: 178/2022		Dne: Číslo:	
	Náležitostmi a přesností odpovídá právním předpisům.		Tento stejnopis odpovídá geometrickému plánu v elektronické podobě uloženému v dokumentaci katastrálního úřadu.	
Vyhotovitel: Marek Dohnal Husova 1305 763 61 Napajedla	Katastrální úřad souhlasí s očíslováním parcel.		Ověření stejnopisu geometrického plánu v listinné podobě.	
Číslo plánu: 1398-65/2022				
Okres: Uherské Hradiště				
Obec: Březolupy				
Kat. území: Březolupy				
Mapový list: Napajedla 1-8/22				
Dosavadním vlastníkům pozemků byla poskytnuta možnost seznámit se v terénu s průběhem navrhovaných nových hranic, které byly označeny předepsaným způsobem: viz seznam souřadnic				