

SCHÉMA PRACOVNÍHO MÍSTA - III/49710 BŘEZOLUPY

- frézování, sanace, oprava uličních vpustí, postřik a obnova povrchu
- silnice III/49710, staničení km 0,005 - km 0,230
- délka pracovního místa max. 260 m
- průjezdná šířka min. 3,0 m
- doprava řízena kyvadlově pomocí SSZ



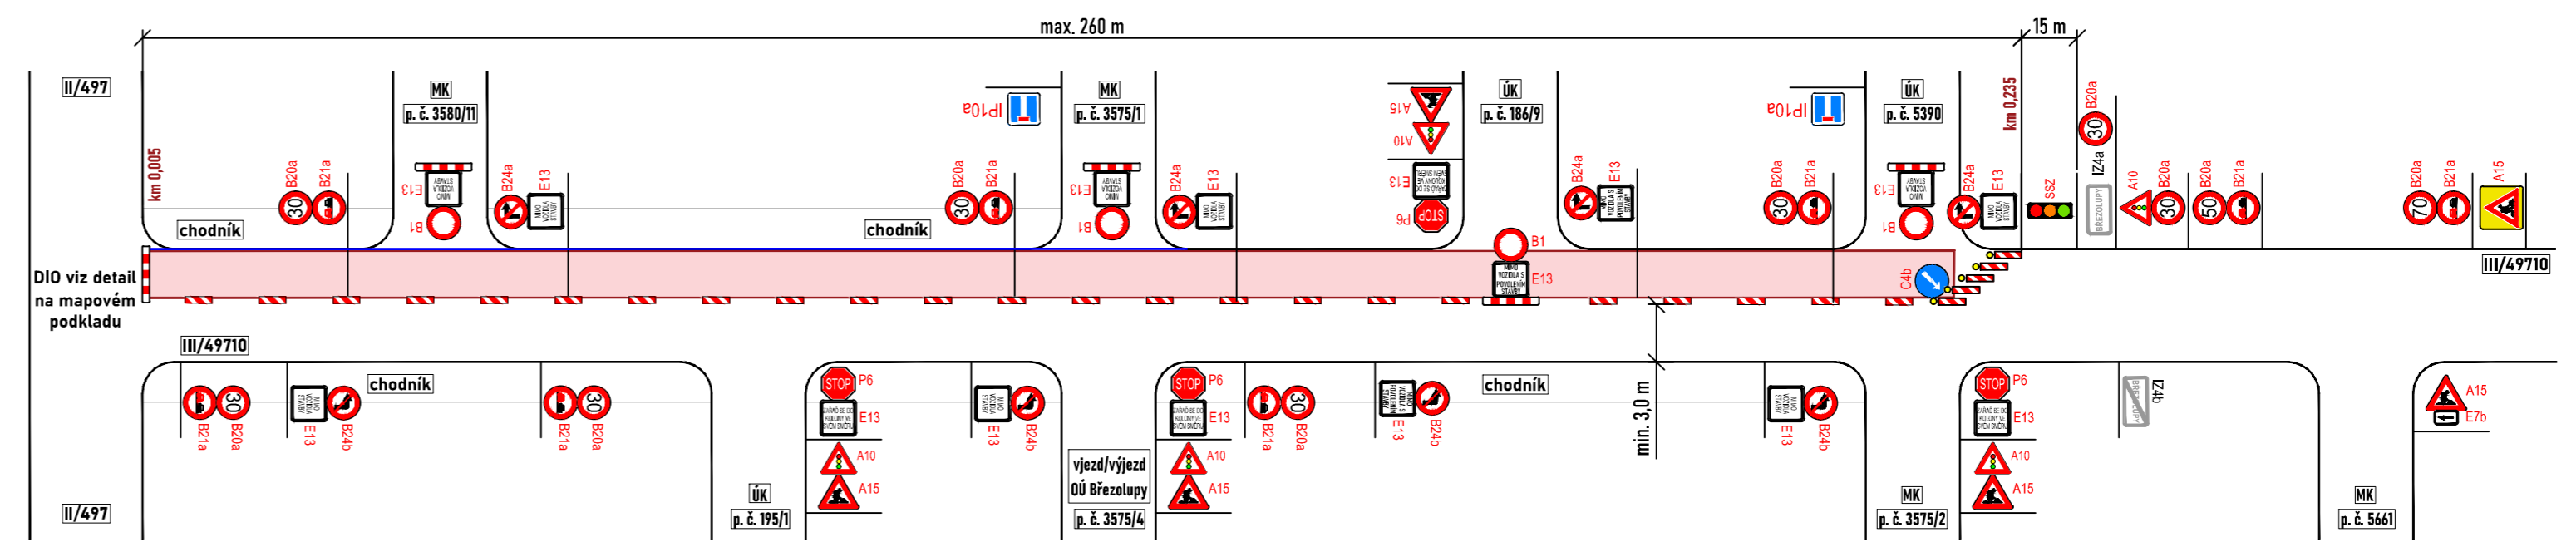


SCHÉMA PRACOVNÍHO MÍSTA - III/49710 BŘEZOLUPY

- frézování, sanace, oprava uličních vpustí, postřik a obnova povrchu
- silnice III/49710, staničení km 0,005 - km 0,230
- délka pracovního místa max. 260 m
- průjezdná šířka min. 3,0 m
- doprava řízena kyvadlově pomocí SSZ

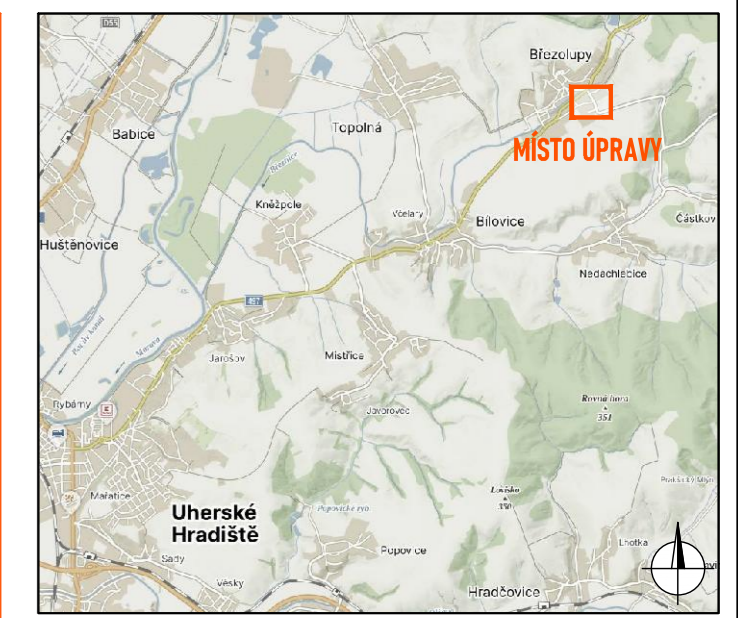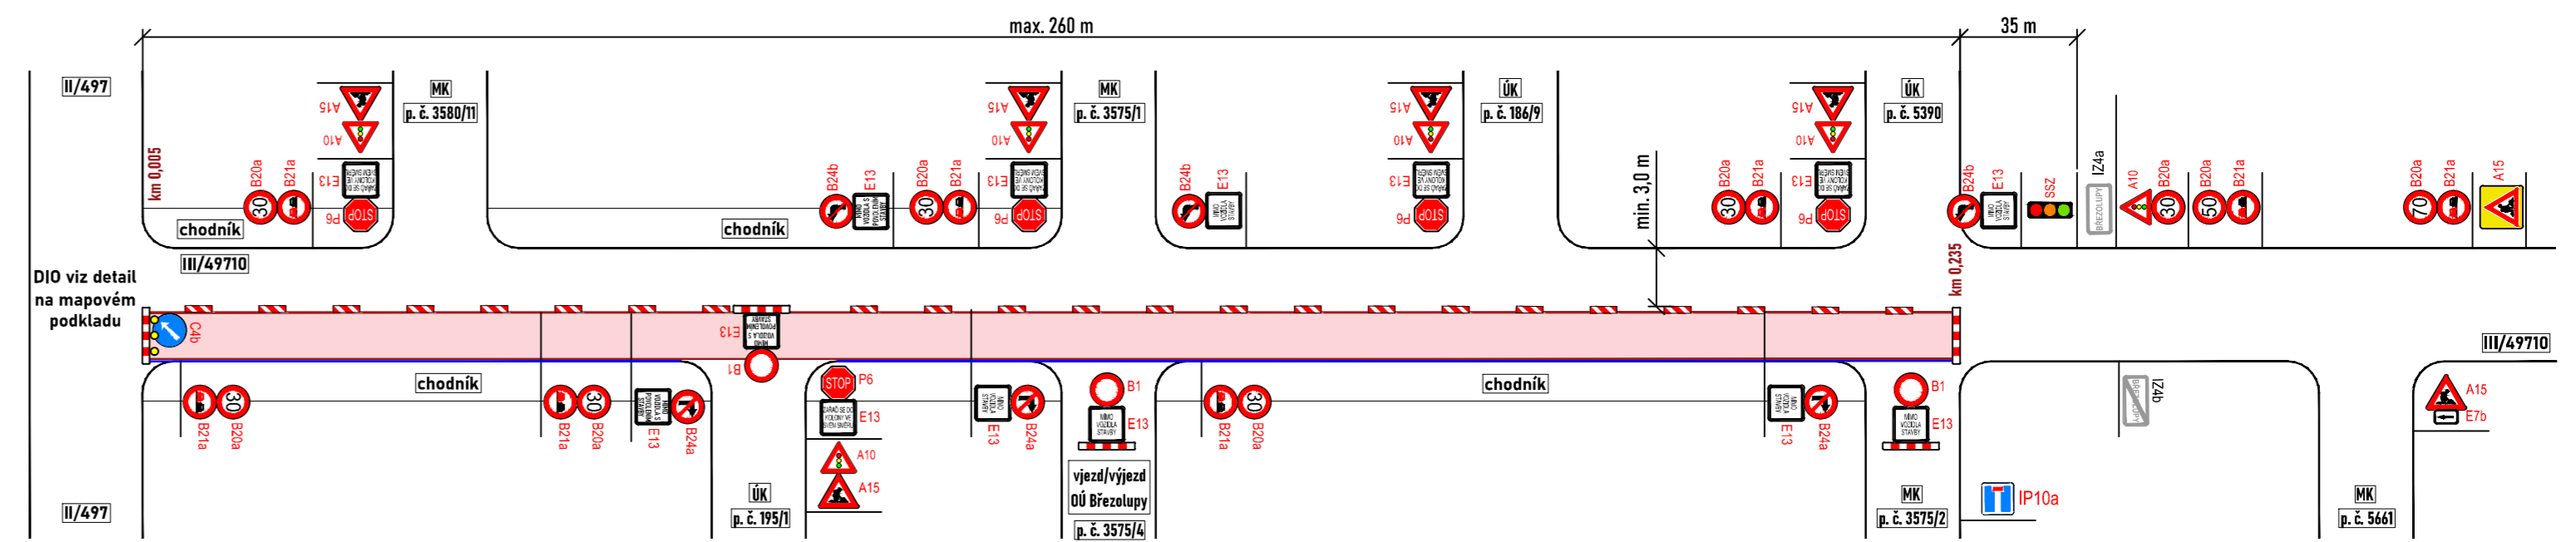

LEGENDA:

- pracovní místo
- přechodné vodorovné dopravní značení
- navržené přechodné svislé dopravní značení
- stávající svislé dopravní značení
- zneplatněné stávající svislé dopravní značení
- oplotení pracovního místa

Souhlasíme s předchodnou úpravou provozu, uzavírkou a zvláštním užíváním pozemní komunikace. V souladu s ustanovením § 36 odst. 3 zák. č. 500/2004 Sb. Správním řádu se vzdáváme práva vyjádřit se k podkladům rozhodnutí. Dopravní značení, které bude v rozporu s přechodným dopravním značením, bude dočasně zneplatněno.

ZDROJ MAPOVÝCH PODKLADŮ		Mapy.cz; © Seznam.cz, a.s.
VYPRACOVAL	ŠMÍDOVÁ	 NVB LINE s.r.o. Cukrovar 716 768 21 Kvasice www.nvbline.cz smidova@nvbline.cz tel: 770 163 047
UPRAVIL	ZAVADIL	
KONTROLOVAL	JANATA	
INVESTOR	ŘSZK p. s.	
ZHOTOVITEL	SPRÁVA A ÚDRŽBA SILNIC SLOVÁCKA, s.r.o.	
NÁZEV STAVBY	SILNICE III/49710 BŘEZOLUPY	
DOPRAVNÍ INŽENÝRSKÁ OPATŘENÍ	FORMÁT	975 x 297
PRACOVNÍ MÍSTO	DATUM	22. 4. 2024
	Č. ZAKÁZKY	ZK-24-0457