
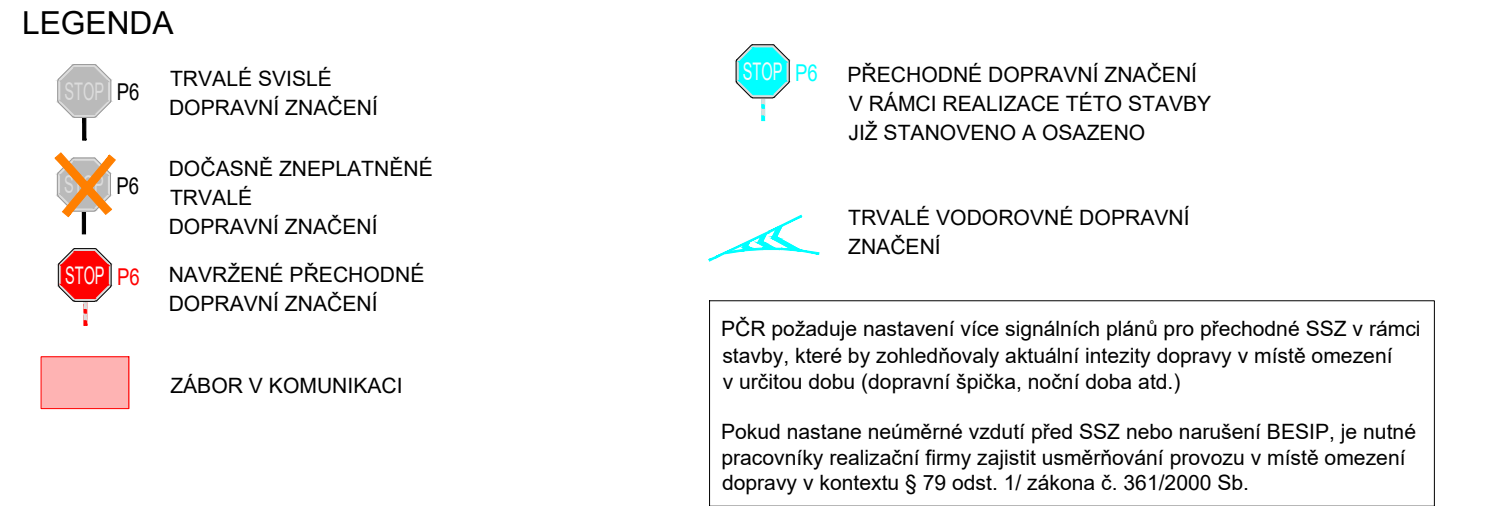
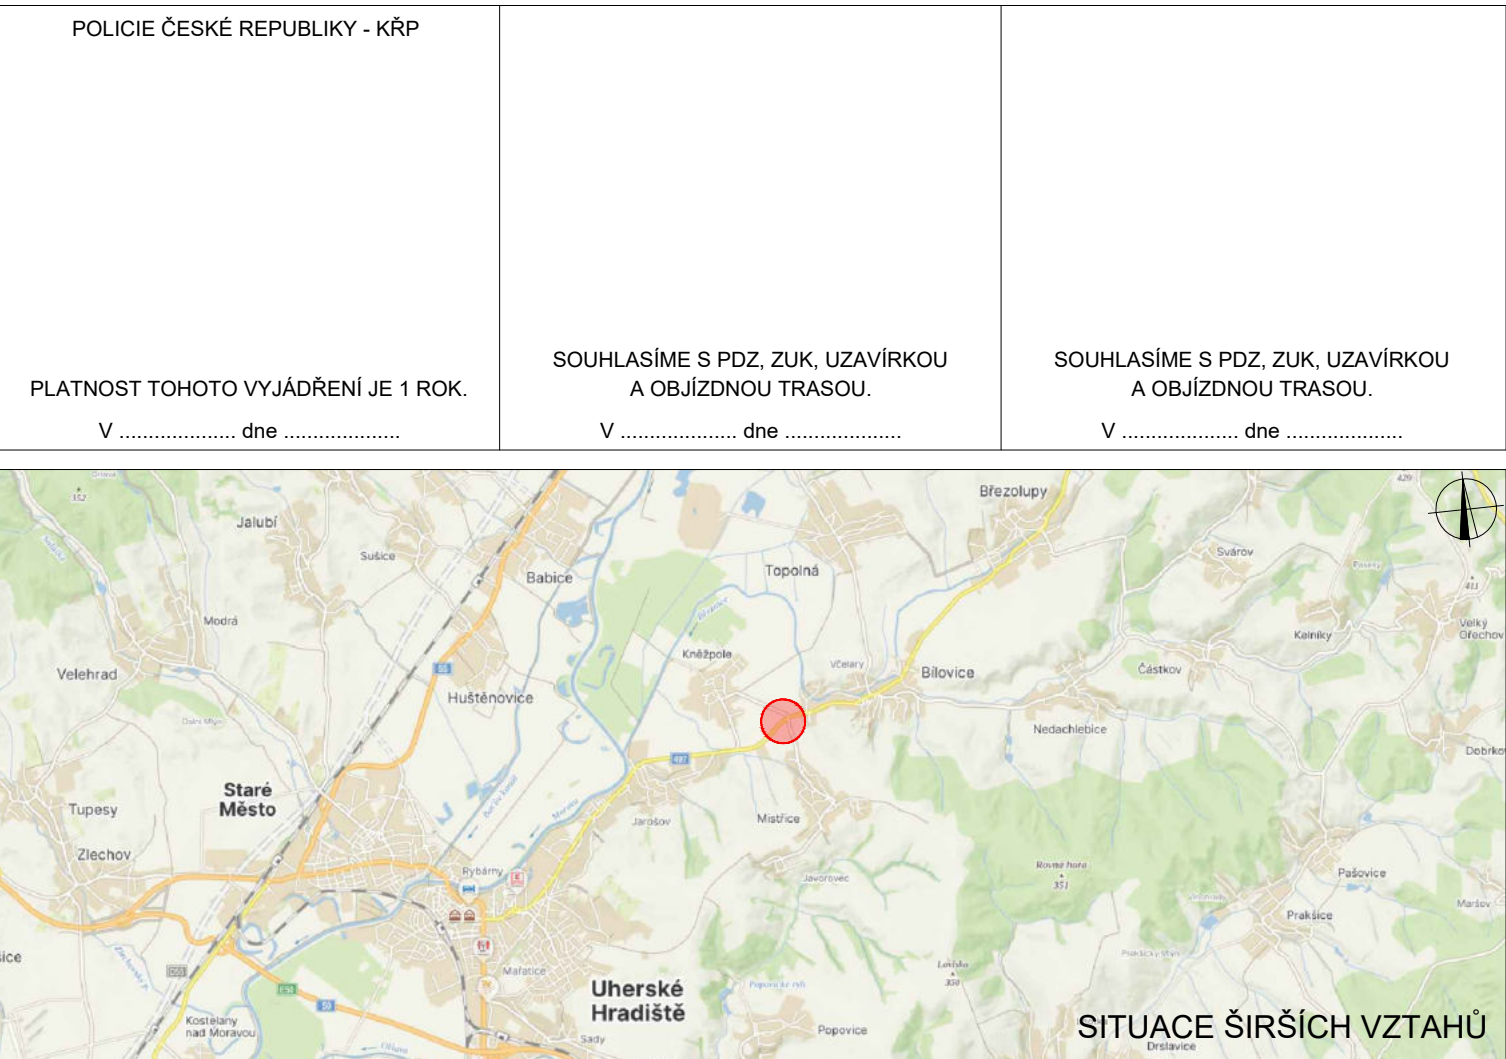
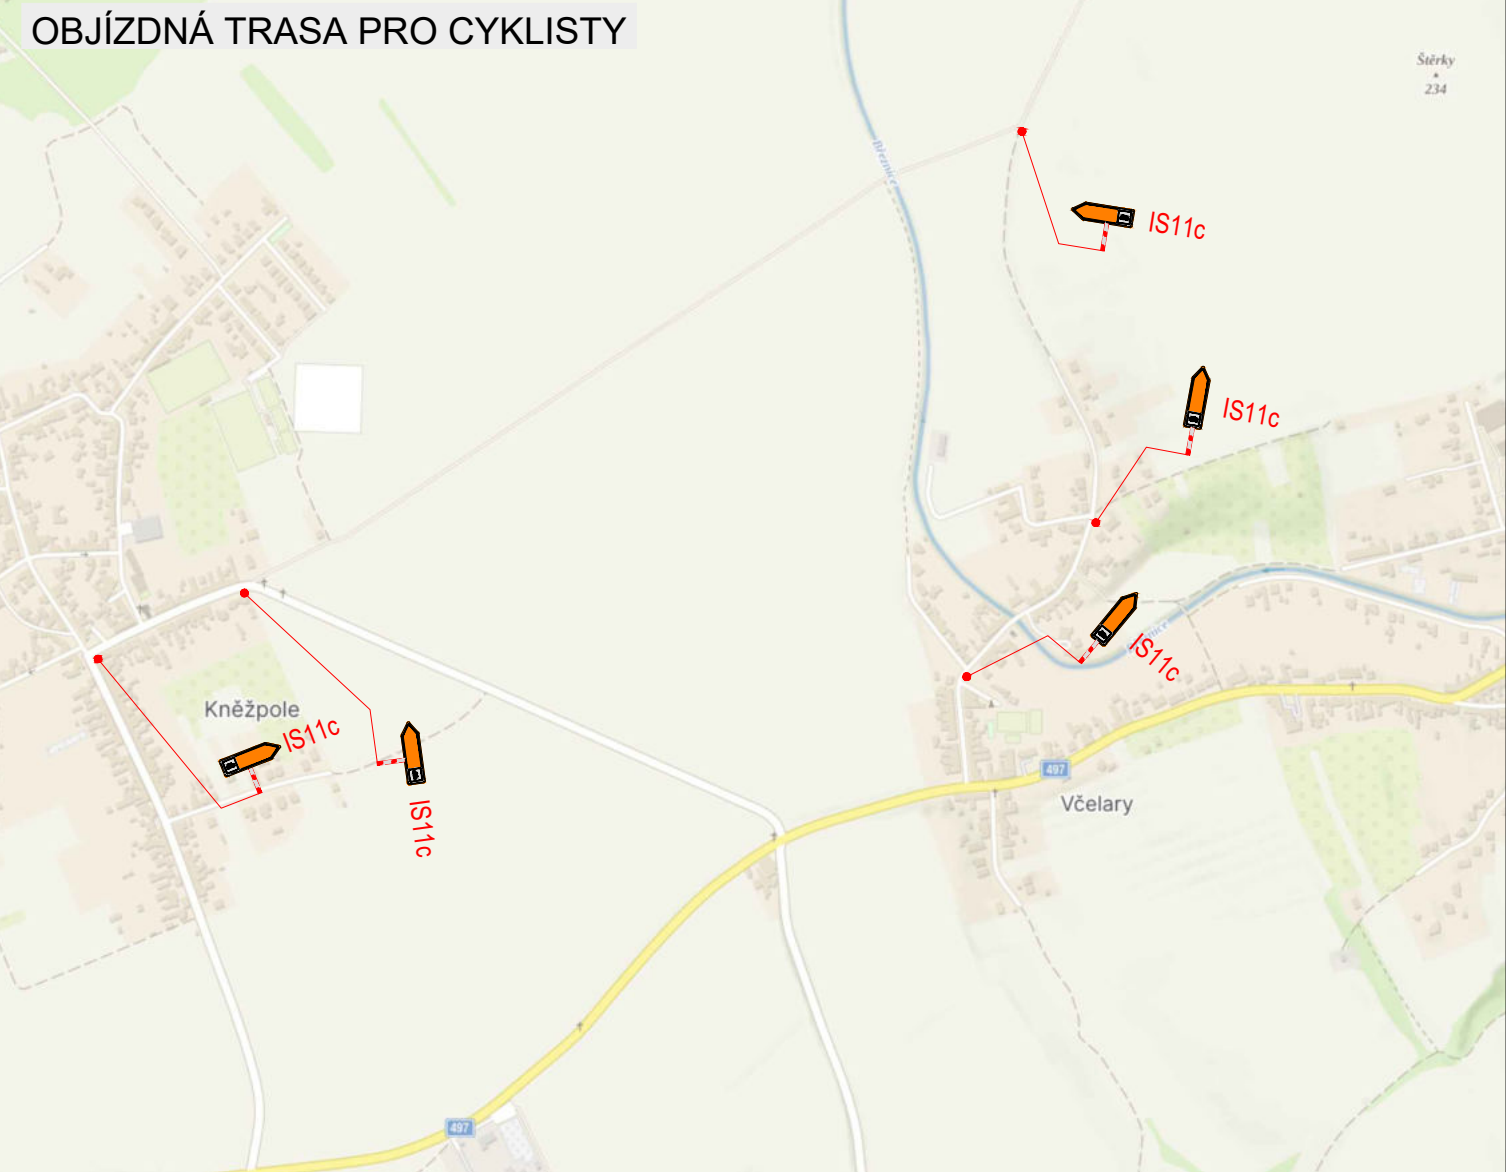


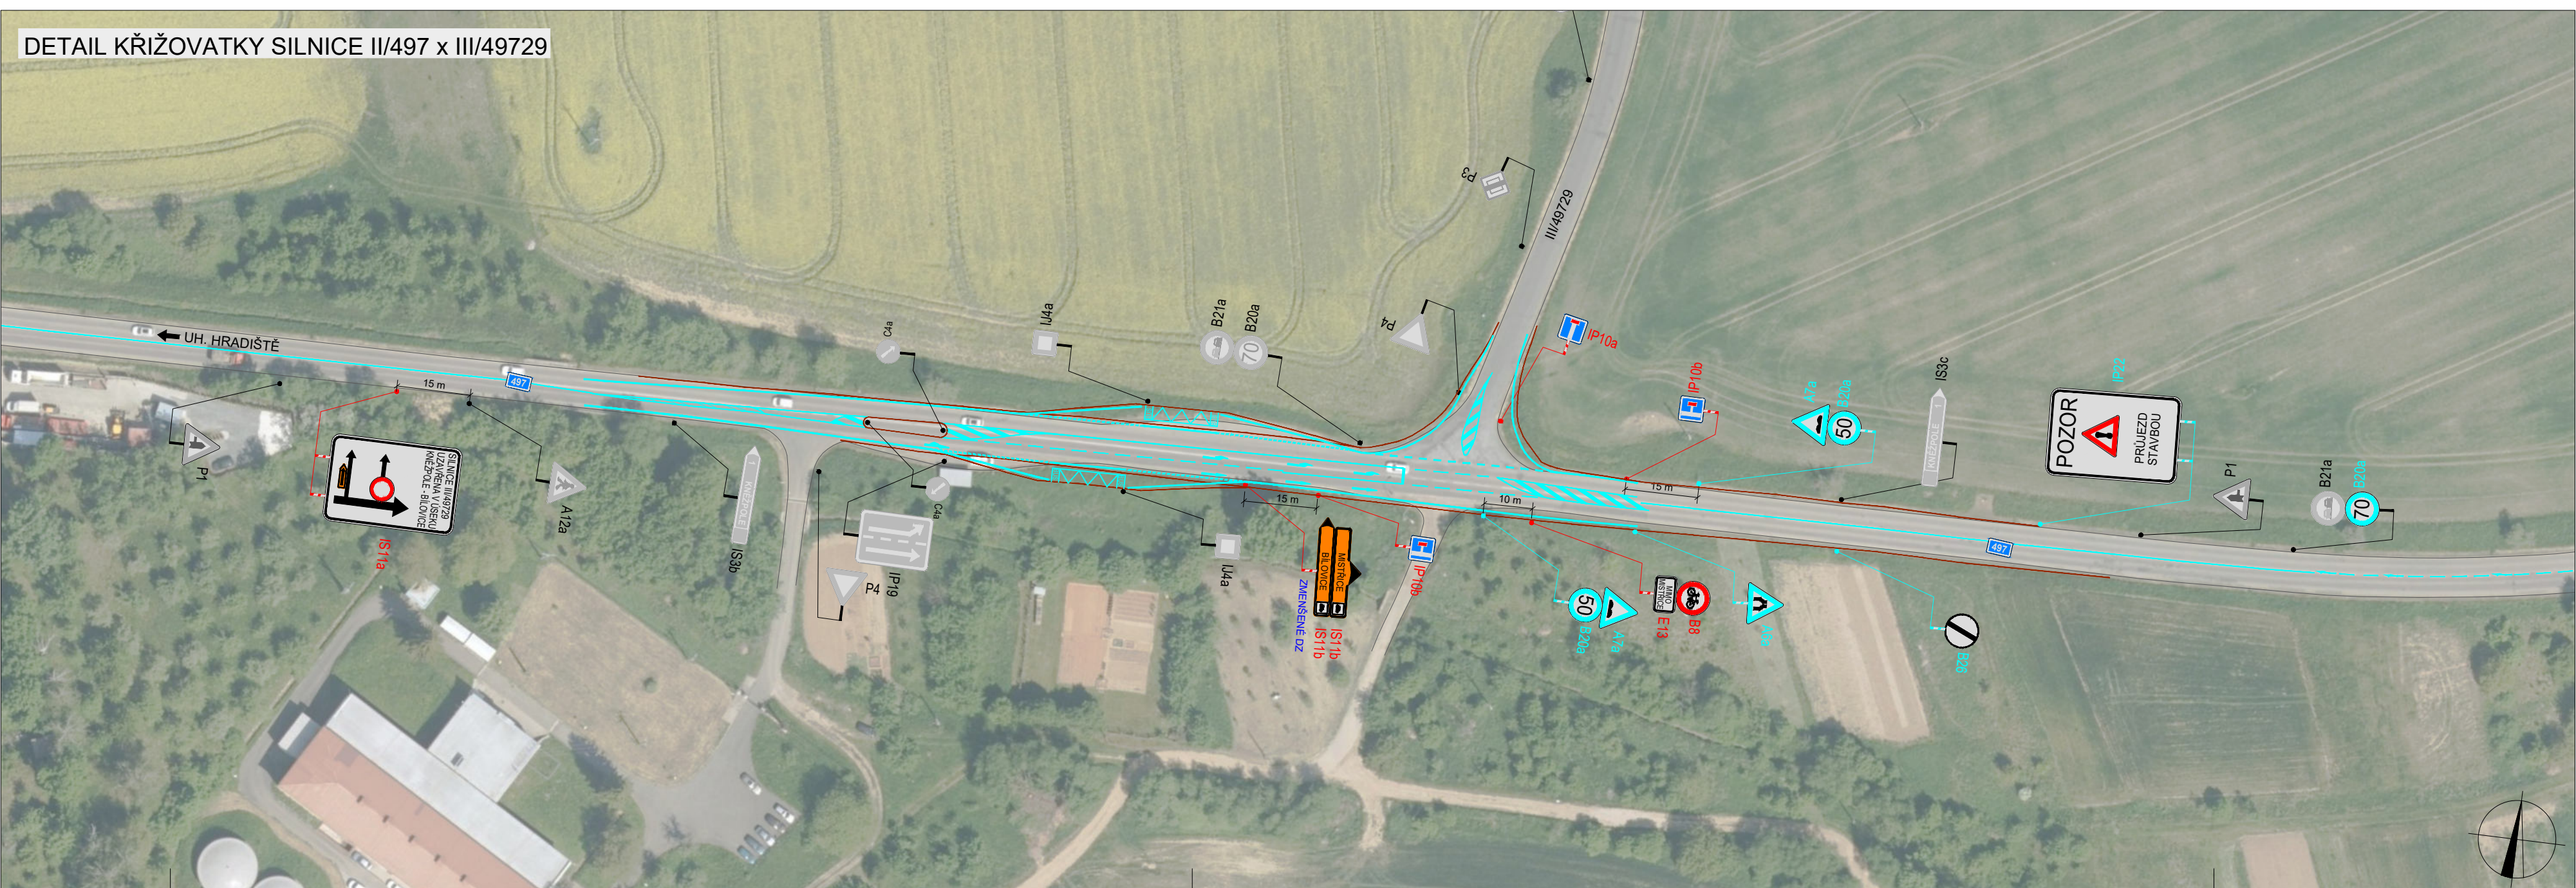

Použití dopravního značení bude v záležitosti vyžádáno a v reflexním provedení II-1.
Kvalitativní dopravní značení bylo vyžádáno TP 66 Zásady pro dopravní značení na pozemních komunikacích, TP 66 Zásady pro označování pracovních míst na pozemních komunikacích, II. vydání.

PROJEKTOVATEL: Bc. Michaela Grycová	KONTROLOVAL: Ing. Mgr. Josef Janík		DoZBos s.r.o. dopravní značení Průmyslová 2661/12 660 01 Boskovice Tel.: 730 514 719 E-mail: grycovam@dozbos.cz www.dozbos.cz
NAZEV MÍSTO: SILNICE II/497: UHERSKÉ HRADIŠTĚ - BÍLOVICE			DATUM: 01/2025
NAZEV PŘÍLOHY: SITUACE DOPRAVNÍ-INŽENÝRSKÝCH OPATŘENÍ			FORMÁT: 1300x594
OBSAH: Etapa 4 část 2			ČÍSLO ZÁKAZY: ČÍSLO PŘÍLOHY: 13