

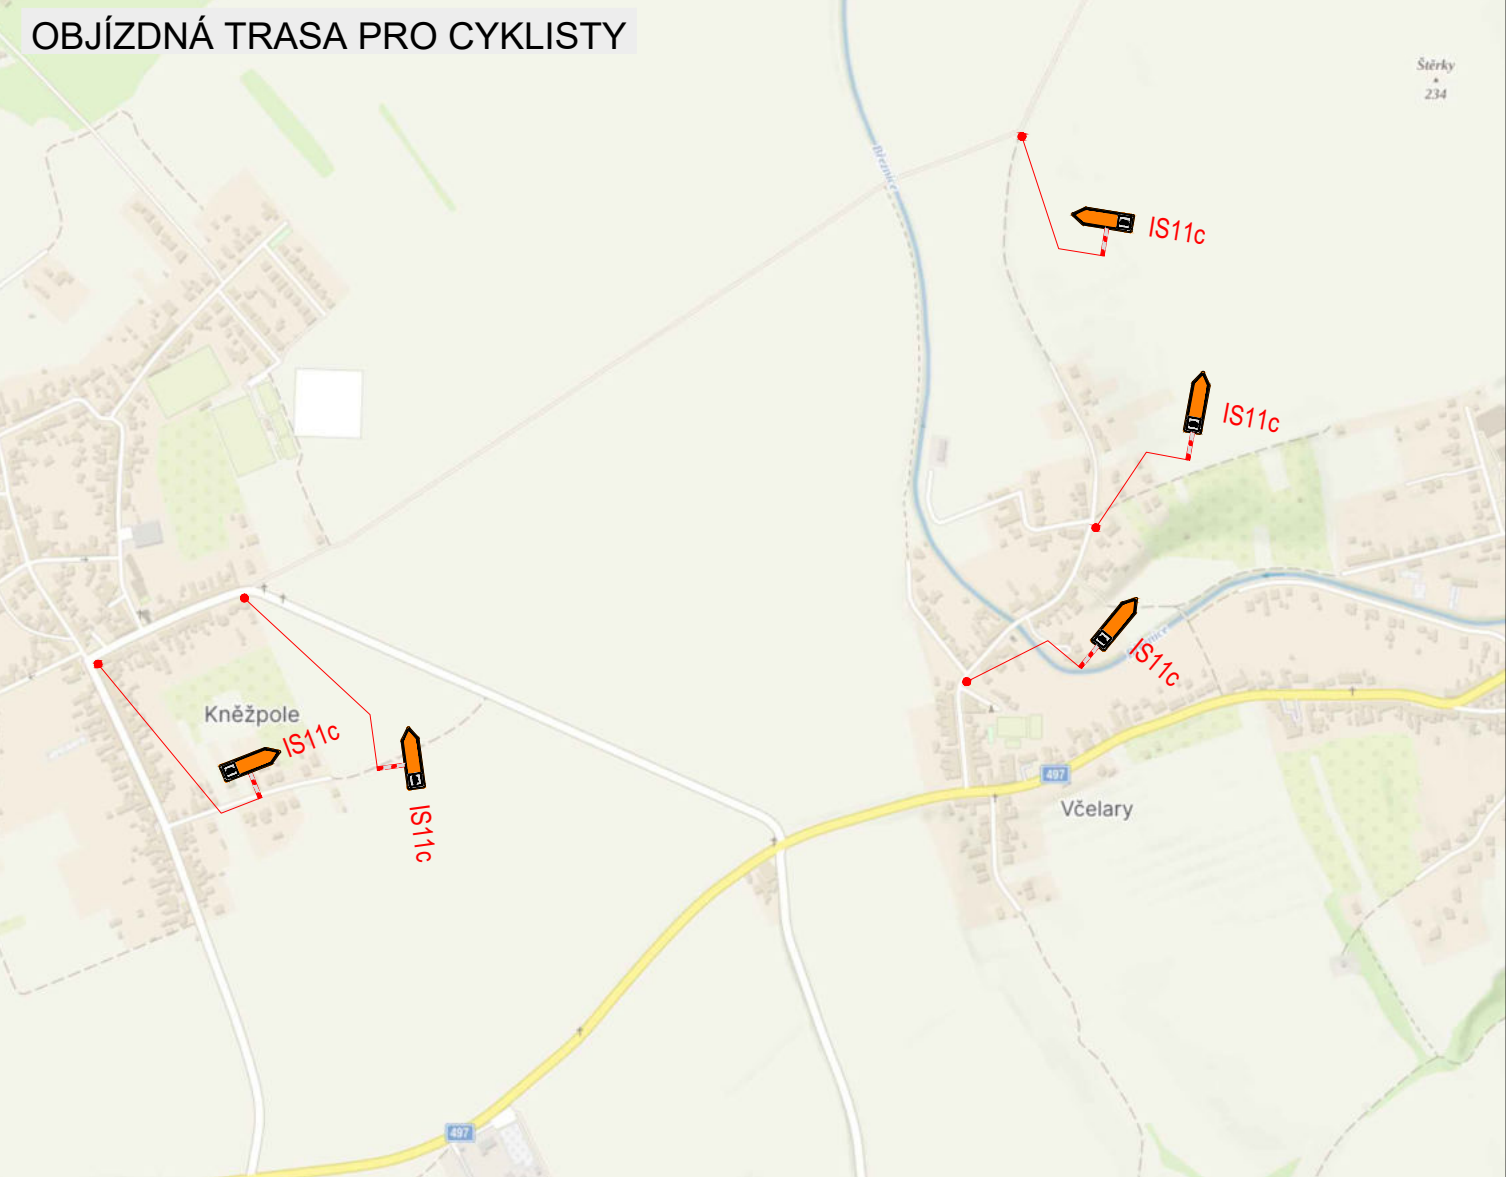


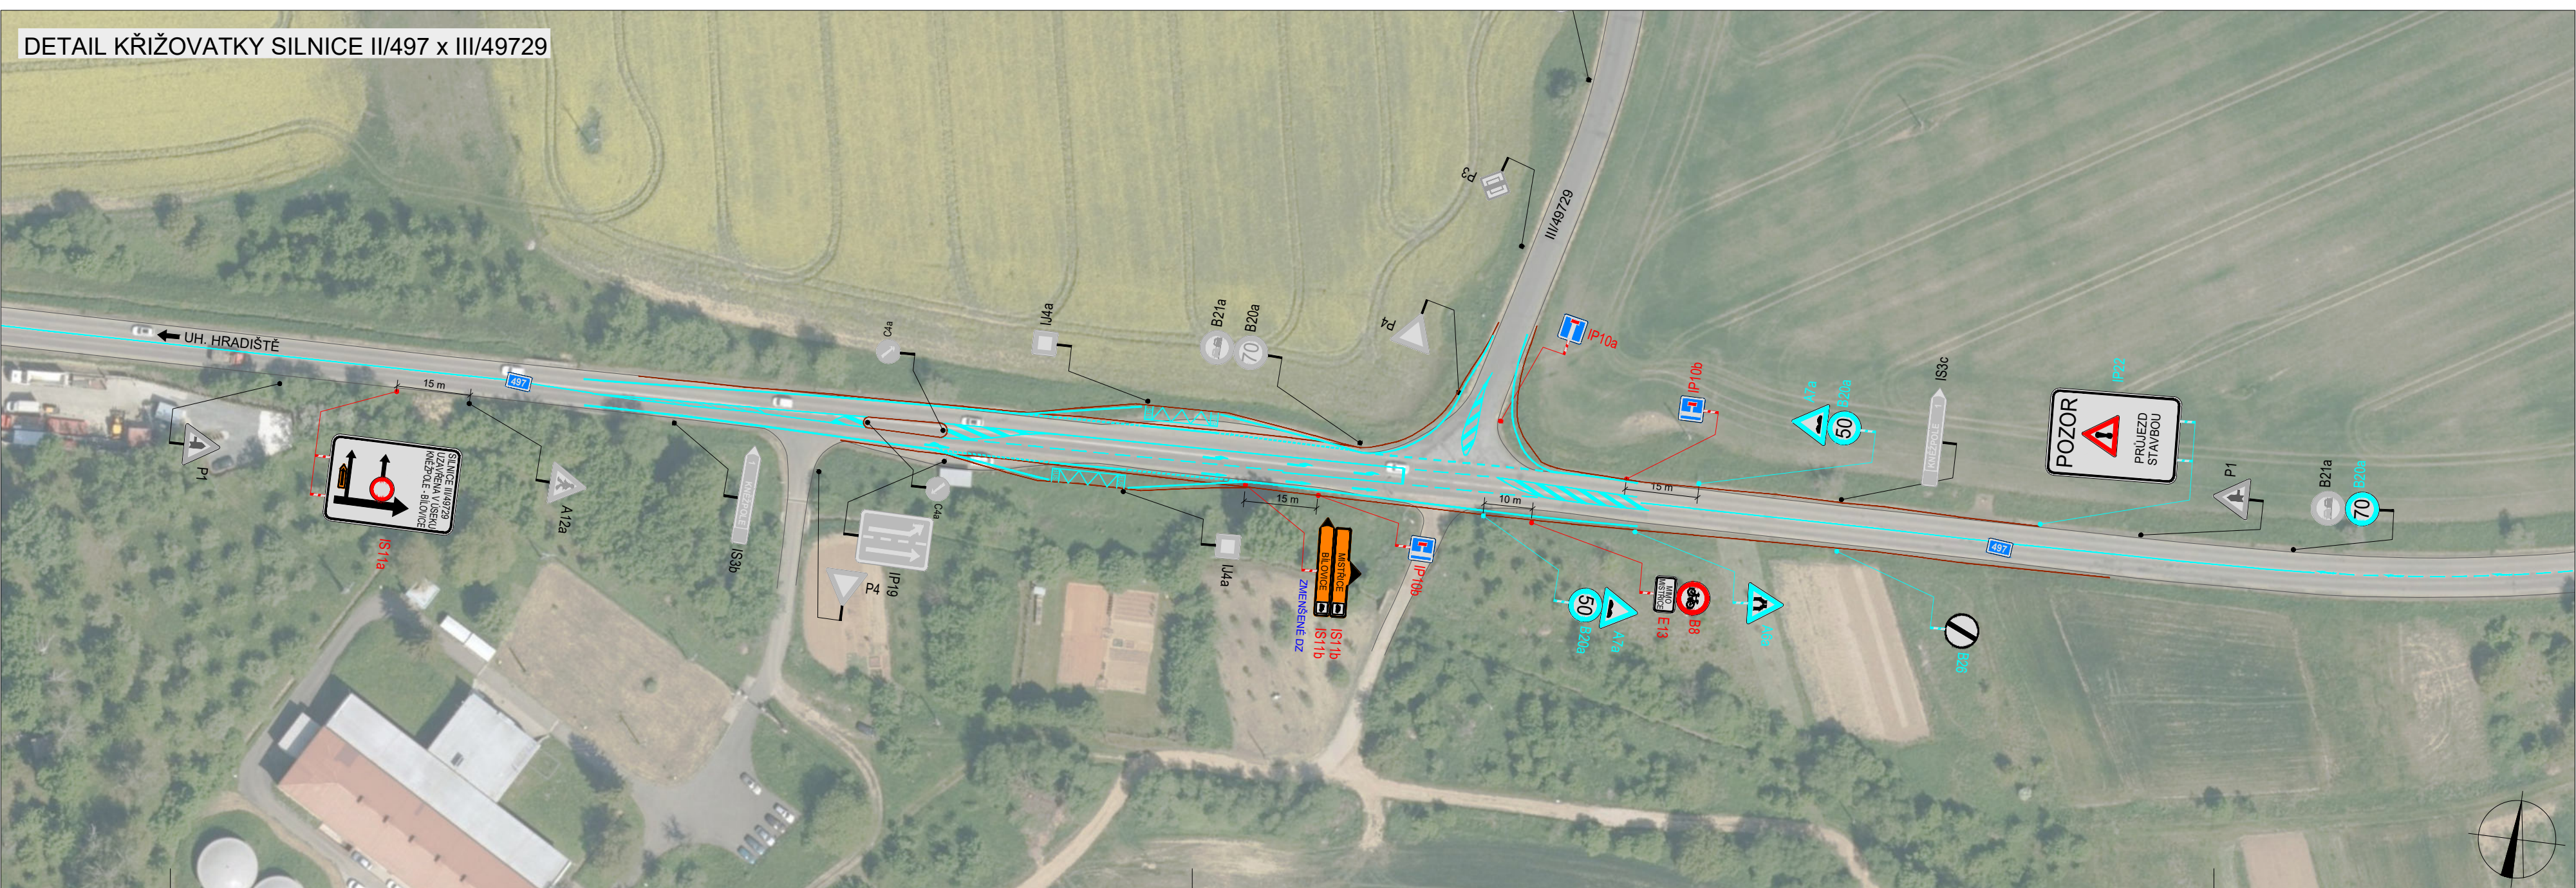

POLICE ČESKÉ REPUBLIKY - KRP		
PLATNOST TOTOHO VYJÁDRĚNÍ JE 1 ROK. V dne	SOUHLASÍME S PDZ, ZUK, UZAVÍRKOU A OBLÍZDNOU TRASOU V dne	SOUHLASÍME S PDZ, ZUK, UZAVÍRKOU A OBLÍZDNOU TRASOU V dne

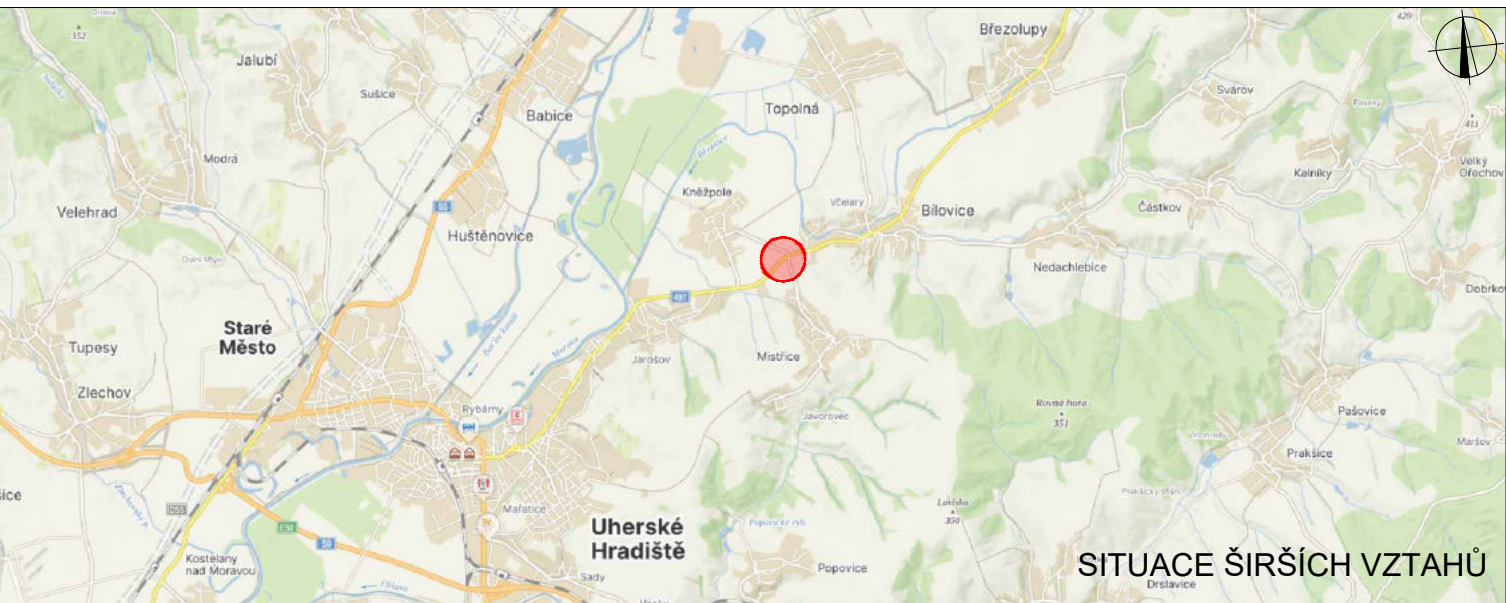

LEGENDA	
TRVÁLE SVISLÉ DOPRAVNÍ ZNAČENÍ	PŘECHODNÉ DOPRAVNÍ ZNAČENÍ V RÁMCI REALIZACE TĚTO STAVBY JŽ STANOVENO A OSAZENO
DOČASNÉ ZNEPLATNĚNÉ DOPRAVNÍ ZNAČENÍ	TRVÁLE VODOROVNÉ DOPRAVNÍ ZNAČENÍ
NAVŘZENÉ PŘECHODNÉ DOPRAVNÍ ZNAČENÍ	
ZÁBOR V KOMUNIKACI	

Použití dopravního značení bude v zájmu veřejnosti a v souladu s předpisy ČR.		DoZBos s.r.o. Průmyslová 268/112 660 01 Boskovice Tel.: 730 514 719 E-mail: grypova@dozbos.cz www.dozbos.cz	
KONTROLOVAL: Ing. Mgr. Josef Janík			
NAZEV MÍSTO: SILNICE II/497: UHERSKÉ HRADIŠTĚ - BÍLOVICE		DATUM: 01/2025	
NAZEV PŘÍLOHY: SITUACE DOPRAVNÍ-INGENÝRSKÝCH OPATŘENÍ		FORMÁT: 1300x594	
OBSAH: Etapa 4 část 1		ČÍSLO ZNAČENÍ:	ČÍSLO PŘÍLOHY: 12