

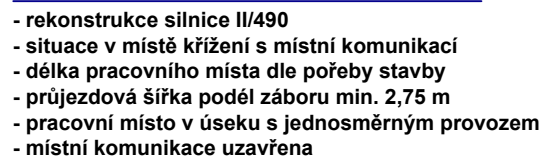
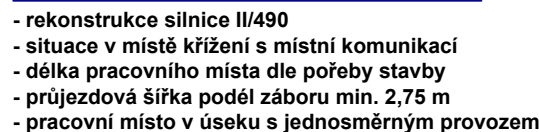
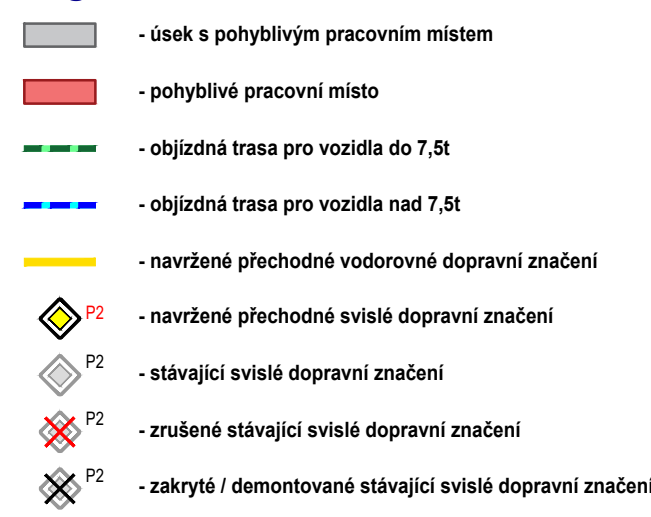
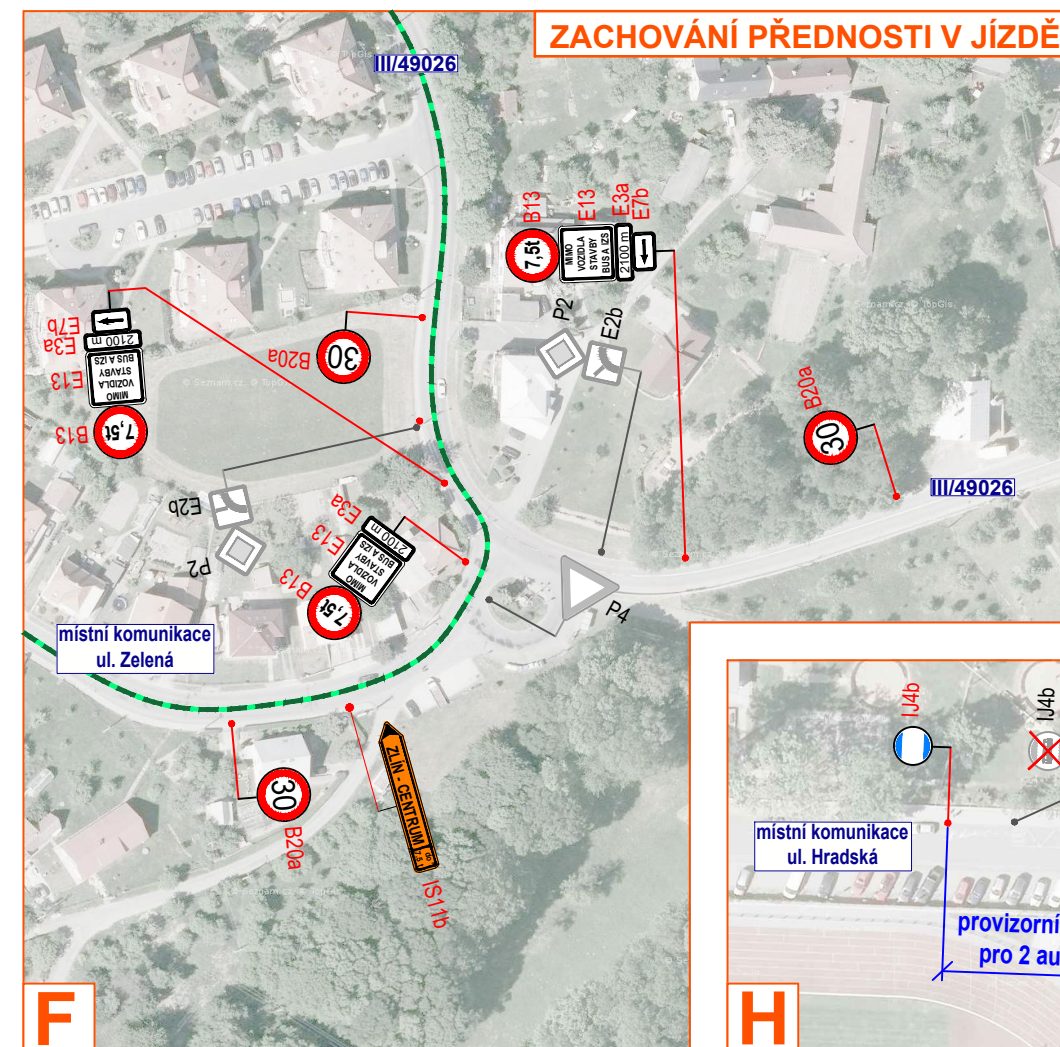
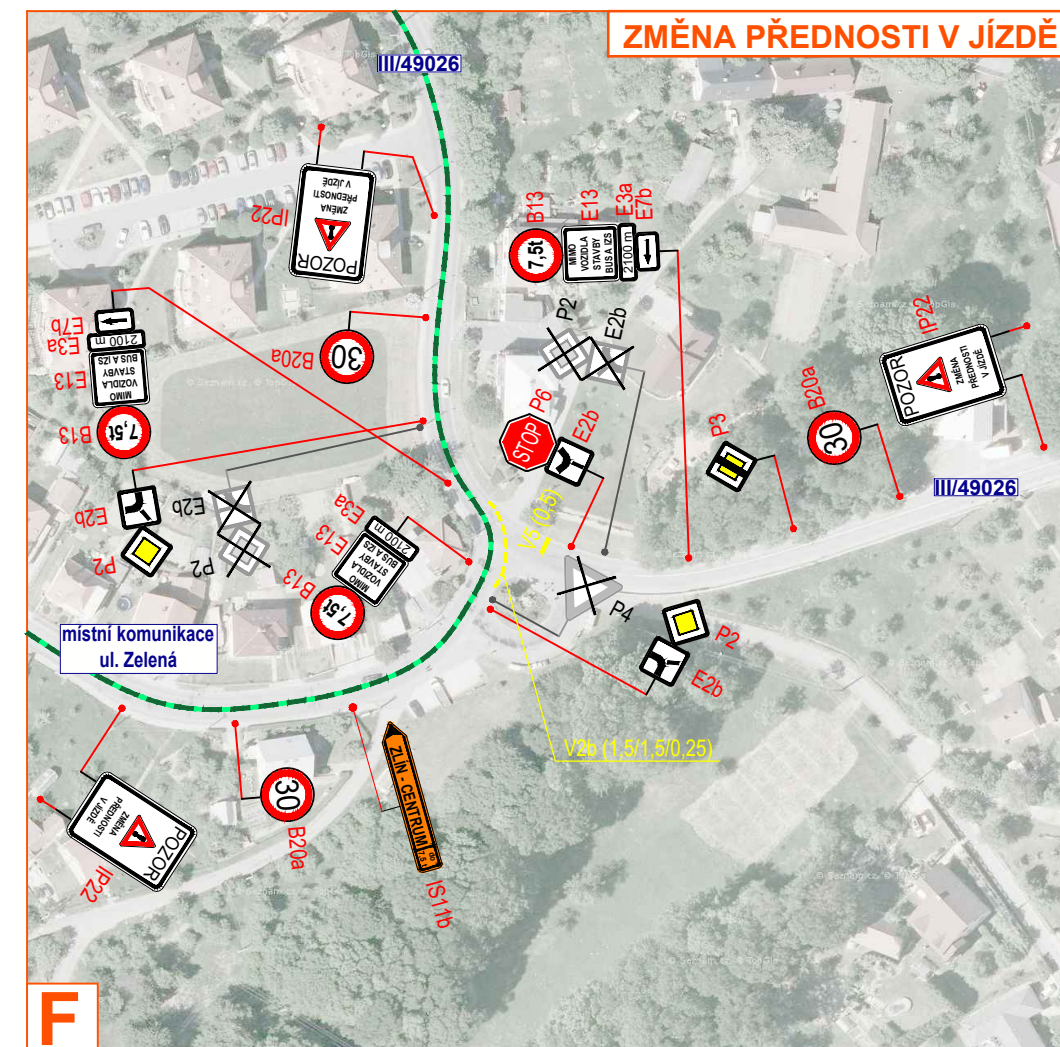
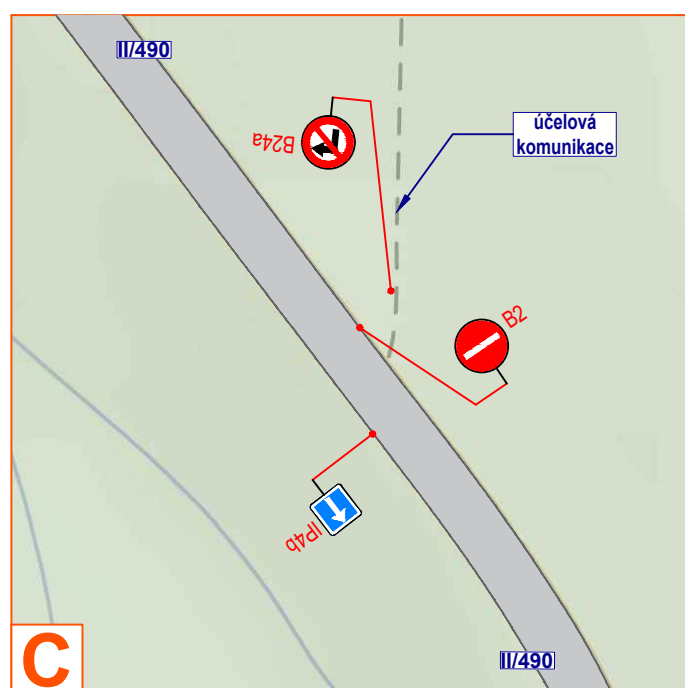


- rekonstrukce silnice II/490
- situace na úseku bez křížení
- délka pracovního místa dle pořeby stavby
- průjezdová šířka podél záboru min. 2,75 m
- pracovní místo v úseku s jednosměrným provozem

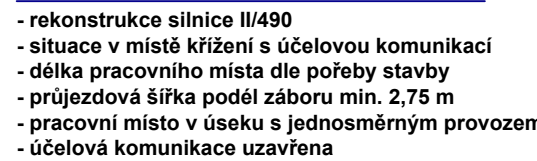











- rekonstrukce silnice II/490
- situace na začátku úseku
- délka pracovního místa dle pořeby stavby
- průjezdová šířka podél záboru min. 2,75 m
- pracovní místo v úseku s jednosměrným provozem

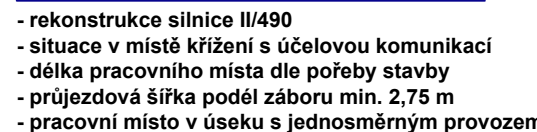

souhlasíme s přechodnou úpravou provozu, uzavírkou a objíždnou trasou. V souladu s ustanovením § 36 odst. 3 zák. č. 500/2004 Sb. správního řádu se vzdáváme práva vyjádřit se k podkladům rozhodnutí.

dopravní značení, které bude v rozporu s přechodným dopravním značením, bude dočasně zakryto.

HYPROČAVAL	ZIMÁK	 	
KONTROLOVAL	JANÁTA		
INVESTOR	ŘSZK, p.o.		
FOTOVITEL	PORR a.s.		
STAVBA	SILNICE II/490; ZLÍN - OK K MAJÁJKU		
ÝKRES	DOPRAVNÍ INŽENÝRSKÁ OPATŘENÍ ZNAČENÍMĚŘNĚ II/490		
130 x 297			NVD LINE s.r.o. Kuvbina 716 768 21 Kvasice www.nvblinc.cz zimak@nvblinc.cz tel.: 770 187 111
PŘECHODNÁ ÚPRAVA PROVOZU			DATUM 21.6.2021 NČS-7N 7A-21-0504

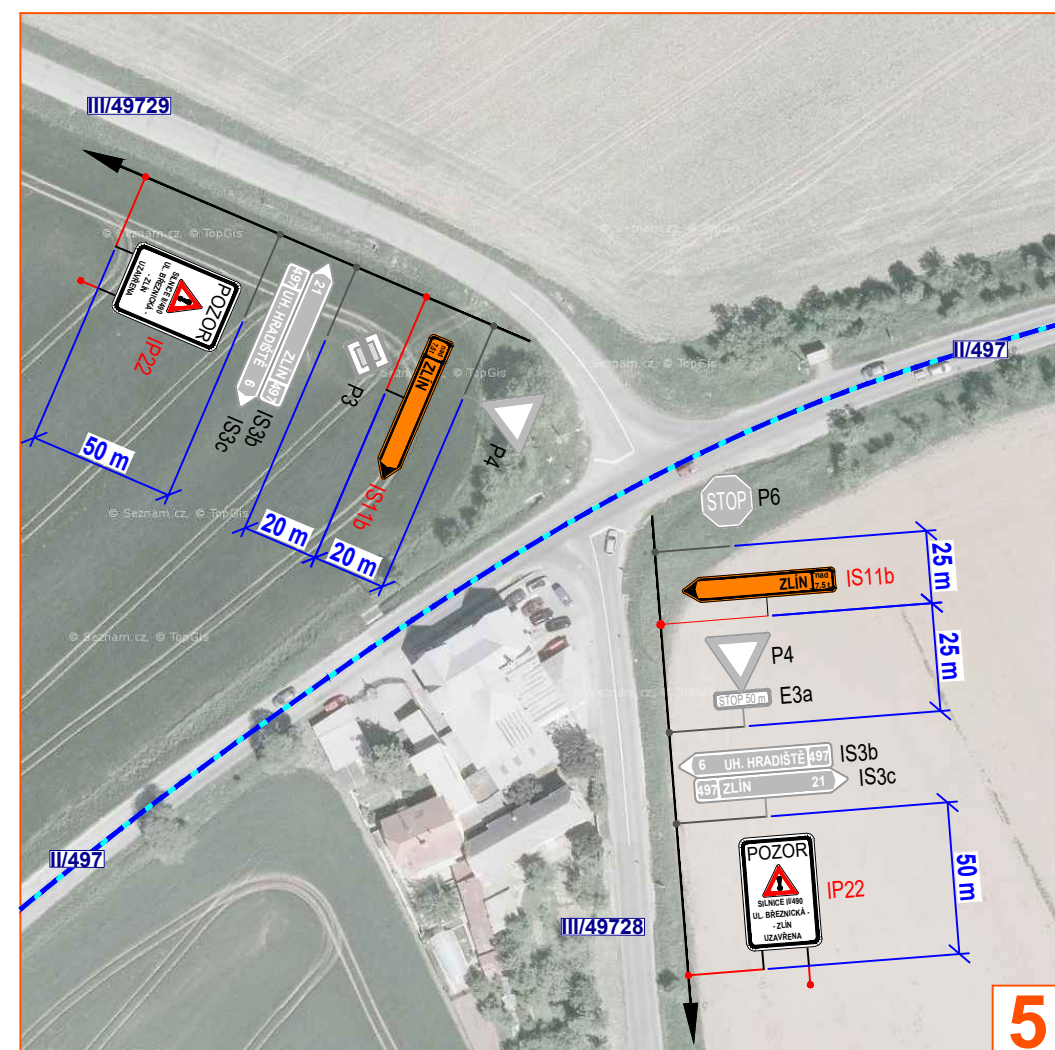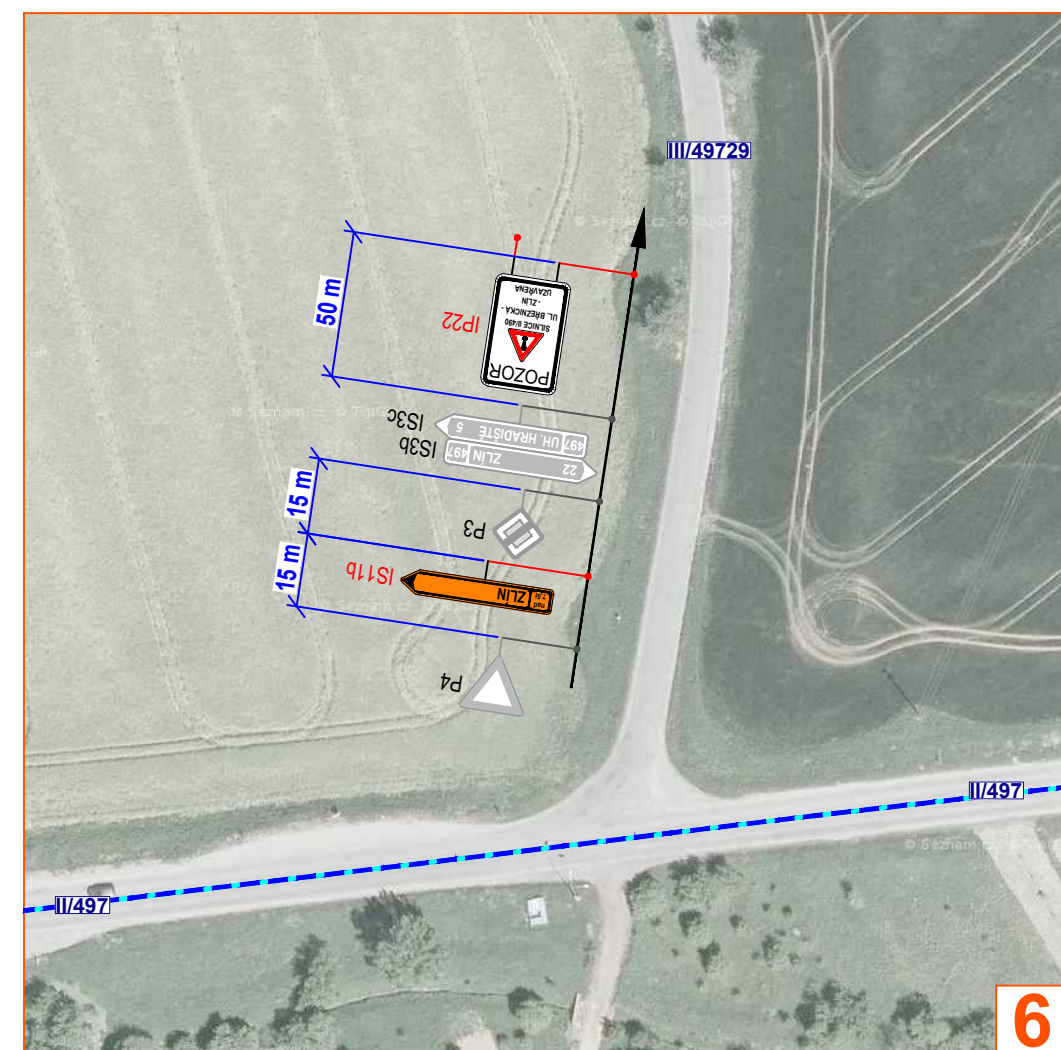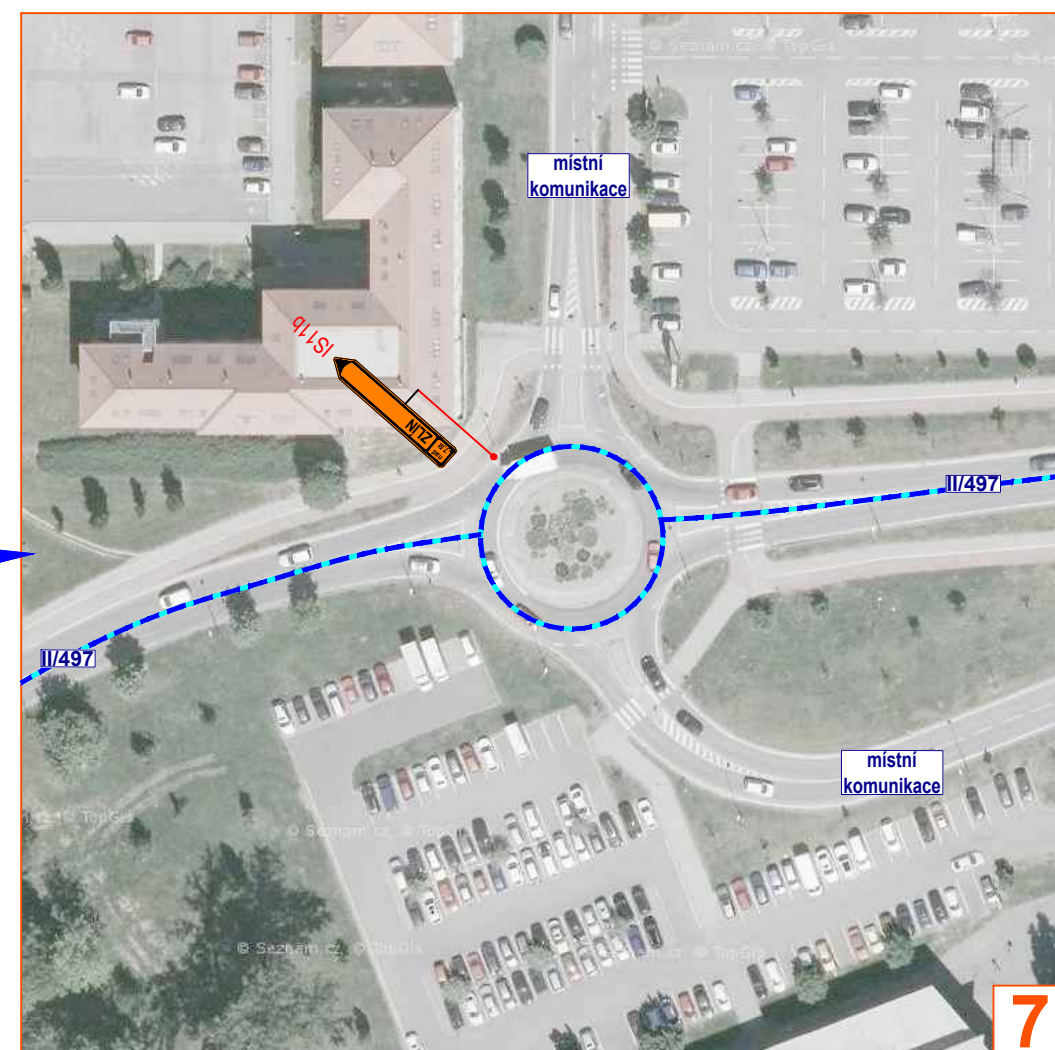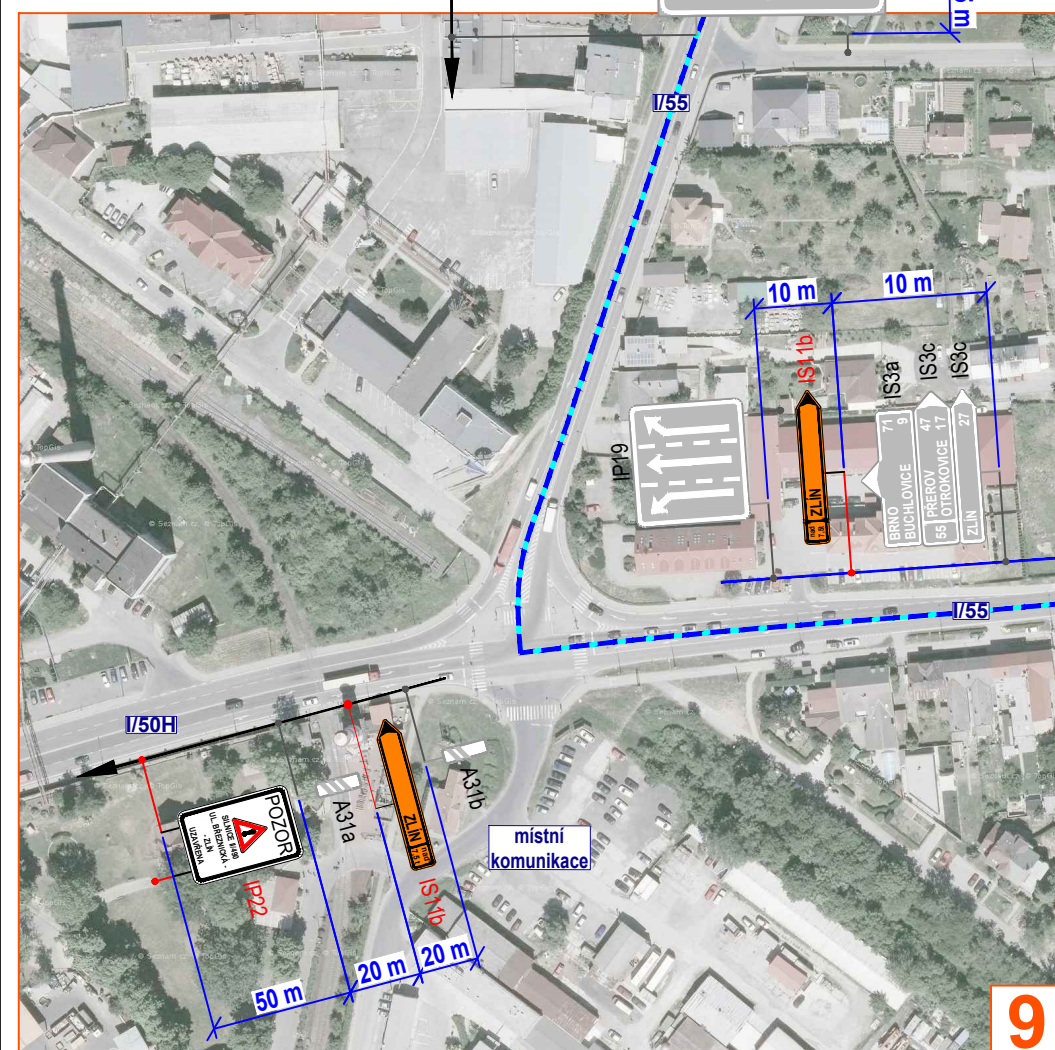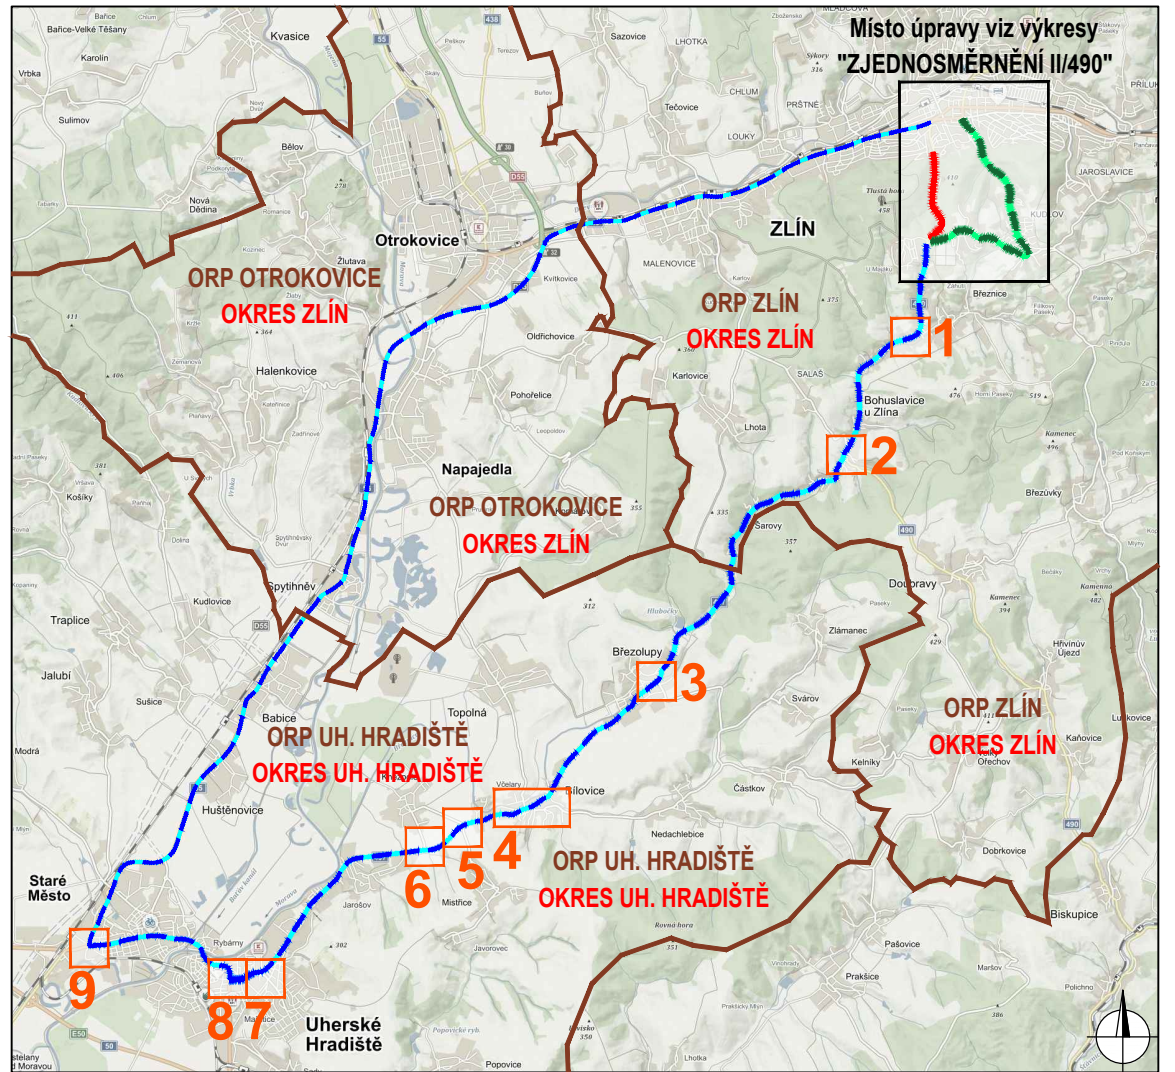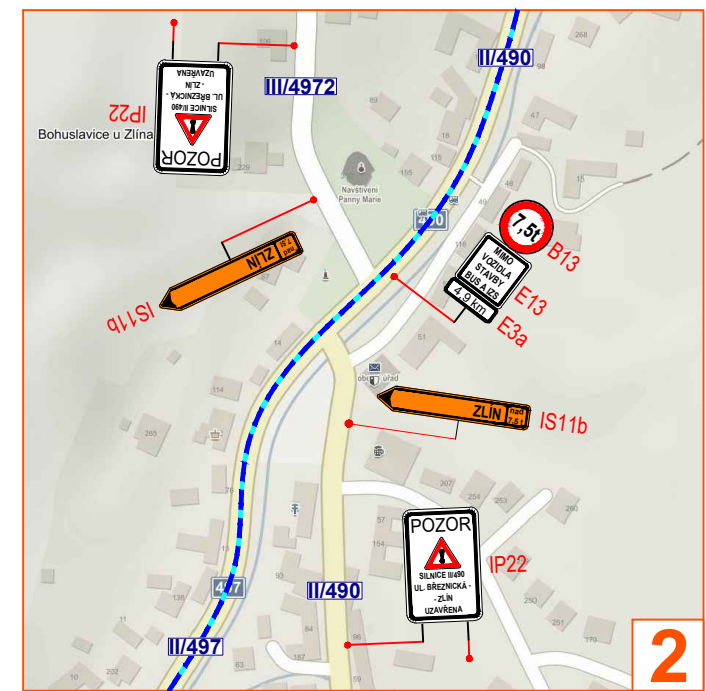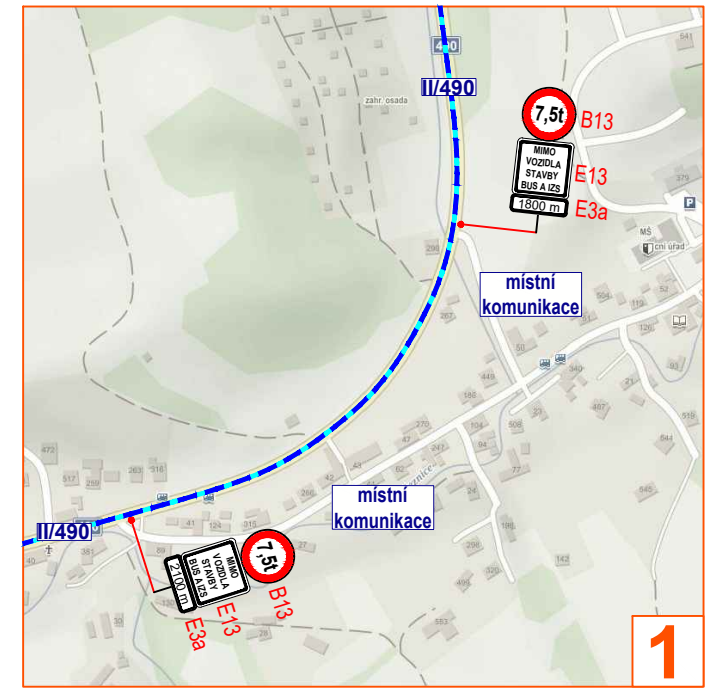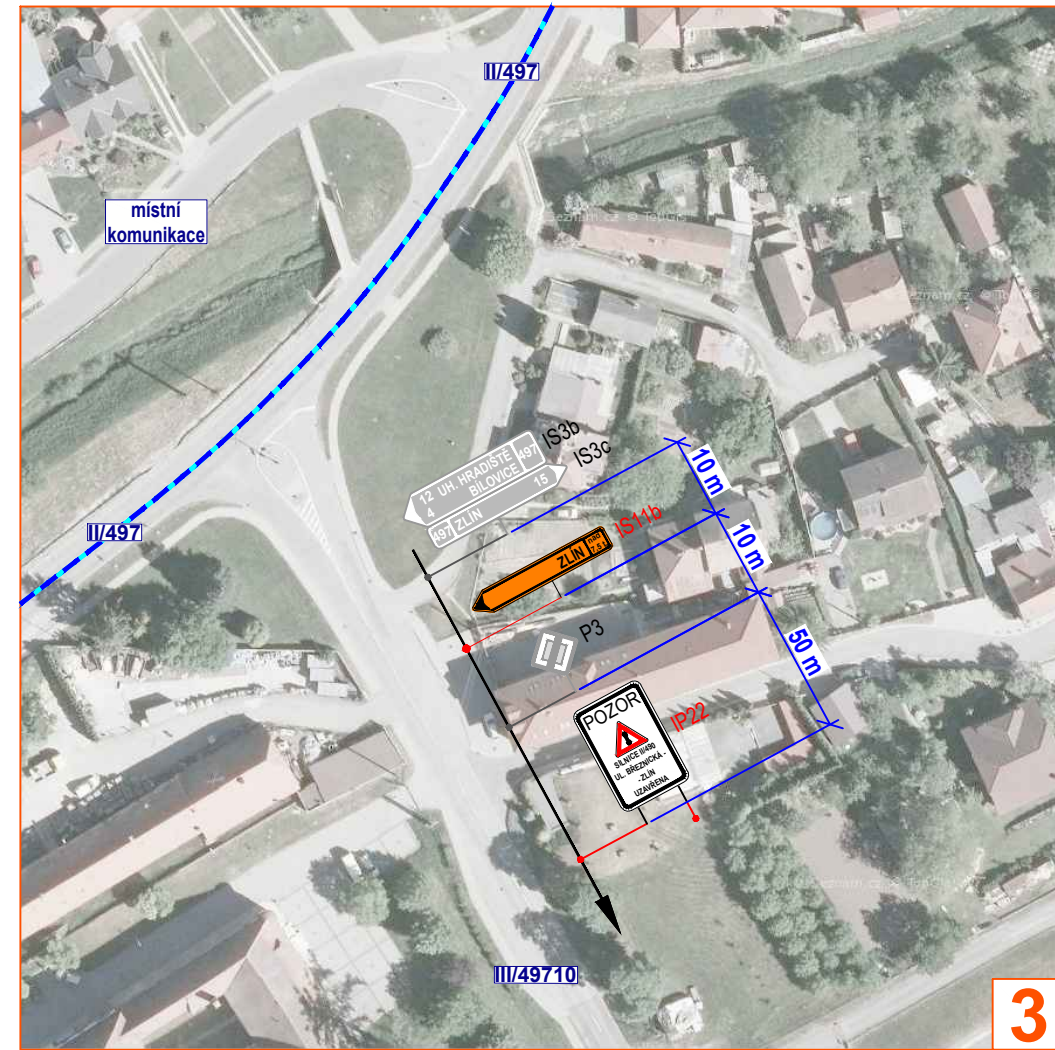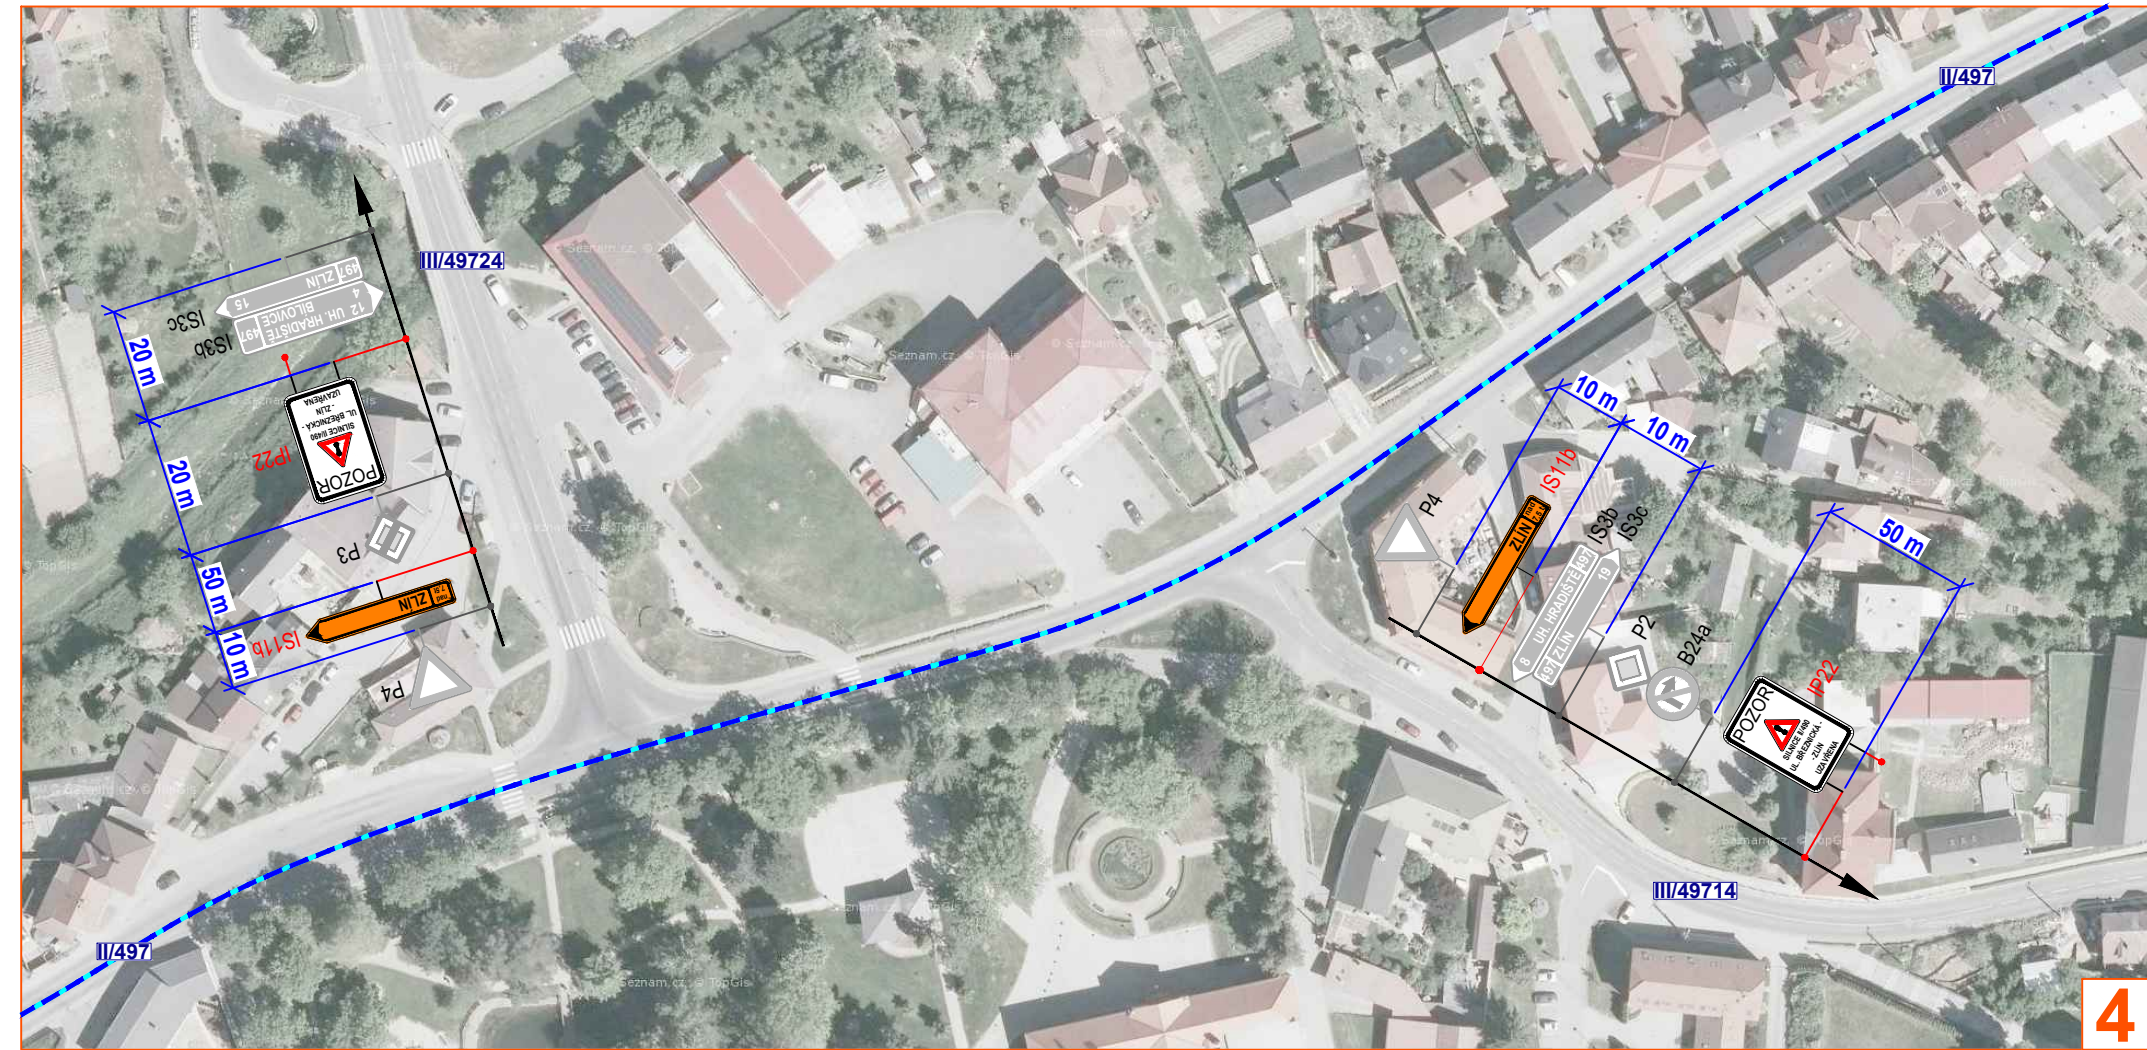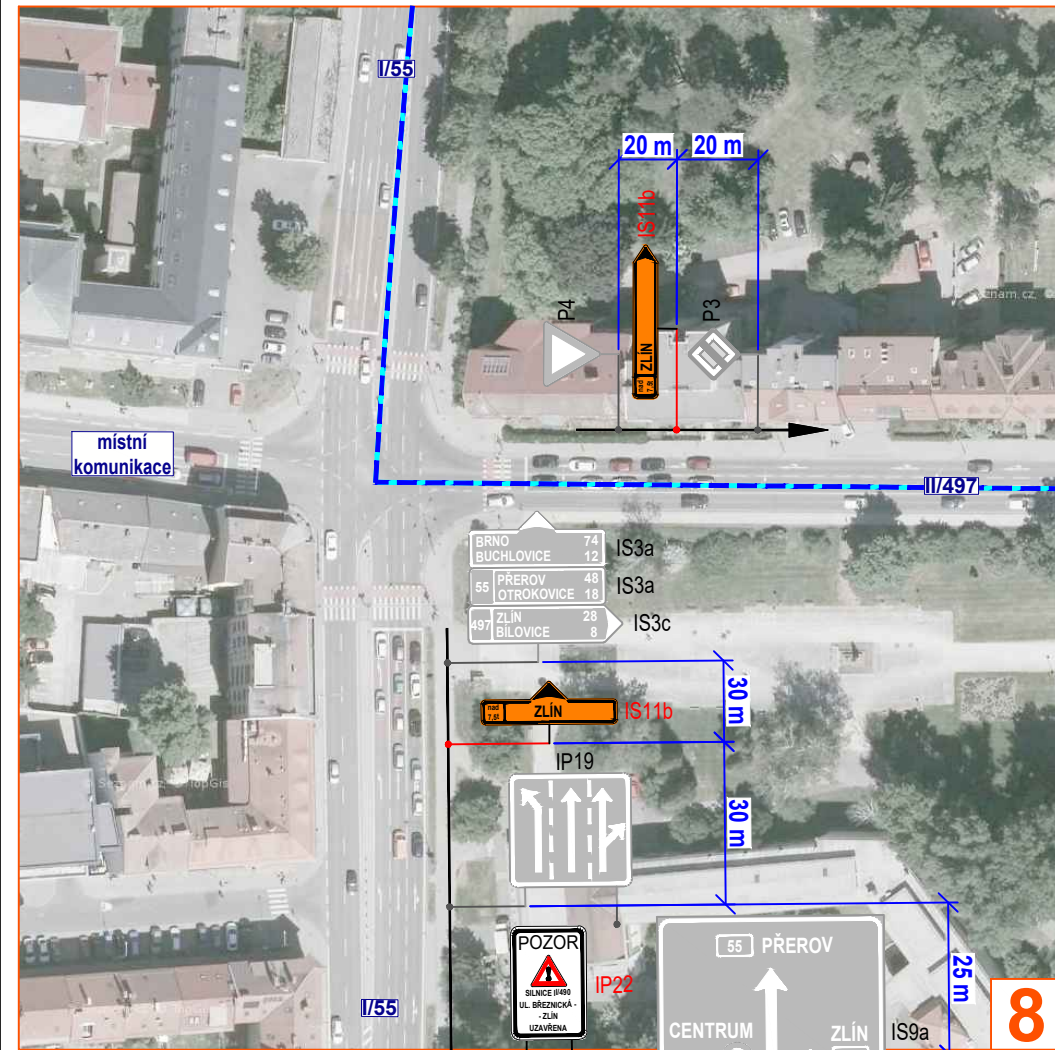

Legenda:

- objízdná trasa pro vozidla do 7,5t
- objízdná trasa pro vozidla nad 7,5t
- navržené přechodné svléslé dopravní značení
- stávající svléslé dopravní značení
- zrušené stávající svléslé dopravní značení


Souhlasíme s přechodnou úpravou provozu, uzavírkou a objízdnou trasou. V souladu s ustanovením § 36 odst. 3 zák. č. 500/2004 Sb. Správního řádu se vzdáváme práva vyjádřit se k podkladům rozhodnutí.

Dopravní značení, které bude v rozporu s přechodným dopravním značením, bude dočasně zakryto.








VYPRACOVAL	ZIMÁK			
KONTROLOVAL	JANÁTA			
INVESTOR	ŘSZK, p.o.			
ZHOTOVITEL	PORR a.s.			
STAVBA	SILNICE II/490: ZLÍN - OK K MAJÁKU	NVB LINE s.r.o. Cukrovar 716 768 21 Kvasice www.nvbline.cz zimak@nvbline.cz tel.: 770 187 111		
VÝKRES	DOPRAVNÍ INŽENÝRSKÁ OPATŘENÍ ZJEDNOSMĚRNĚNÍ II/490 - OBJÍZDNÁ TRASA PRO VOZIDLA NAD 7,5t			
840 x 297		DATUM	21. 6. 2021	
PŘECHODNÁ ÚPRAVA PROVOZU		NAŠE ZN.	ZK-21-0504	

DETAIL PRACOVNÍHO MÍSTA - ETAPA 1

- rekonstrukce okružní křižovatky "U Majáku"
- doprava řízena světelným signalizačním zařízením
- průjezdová šířka podél pracovního místa min. 2,75 m

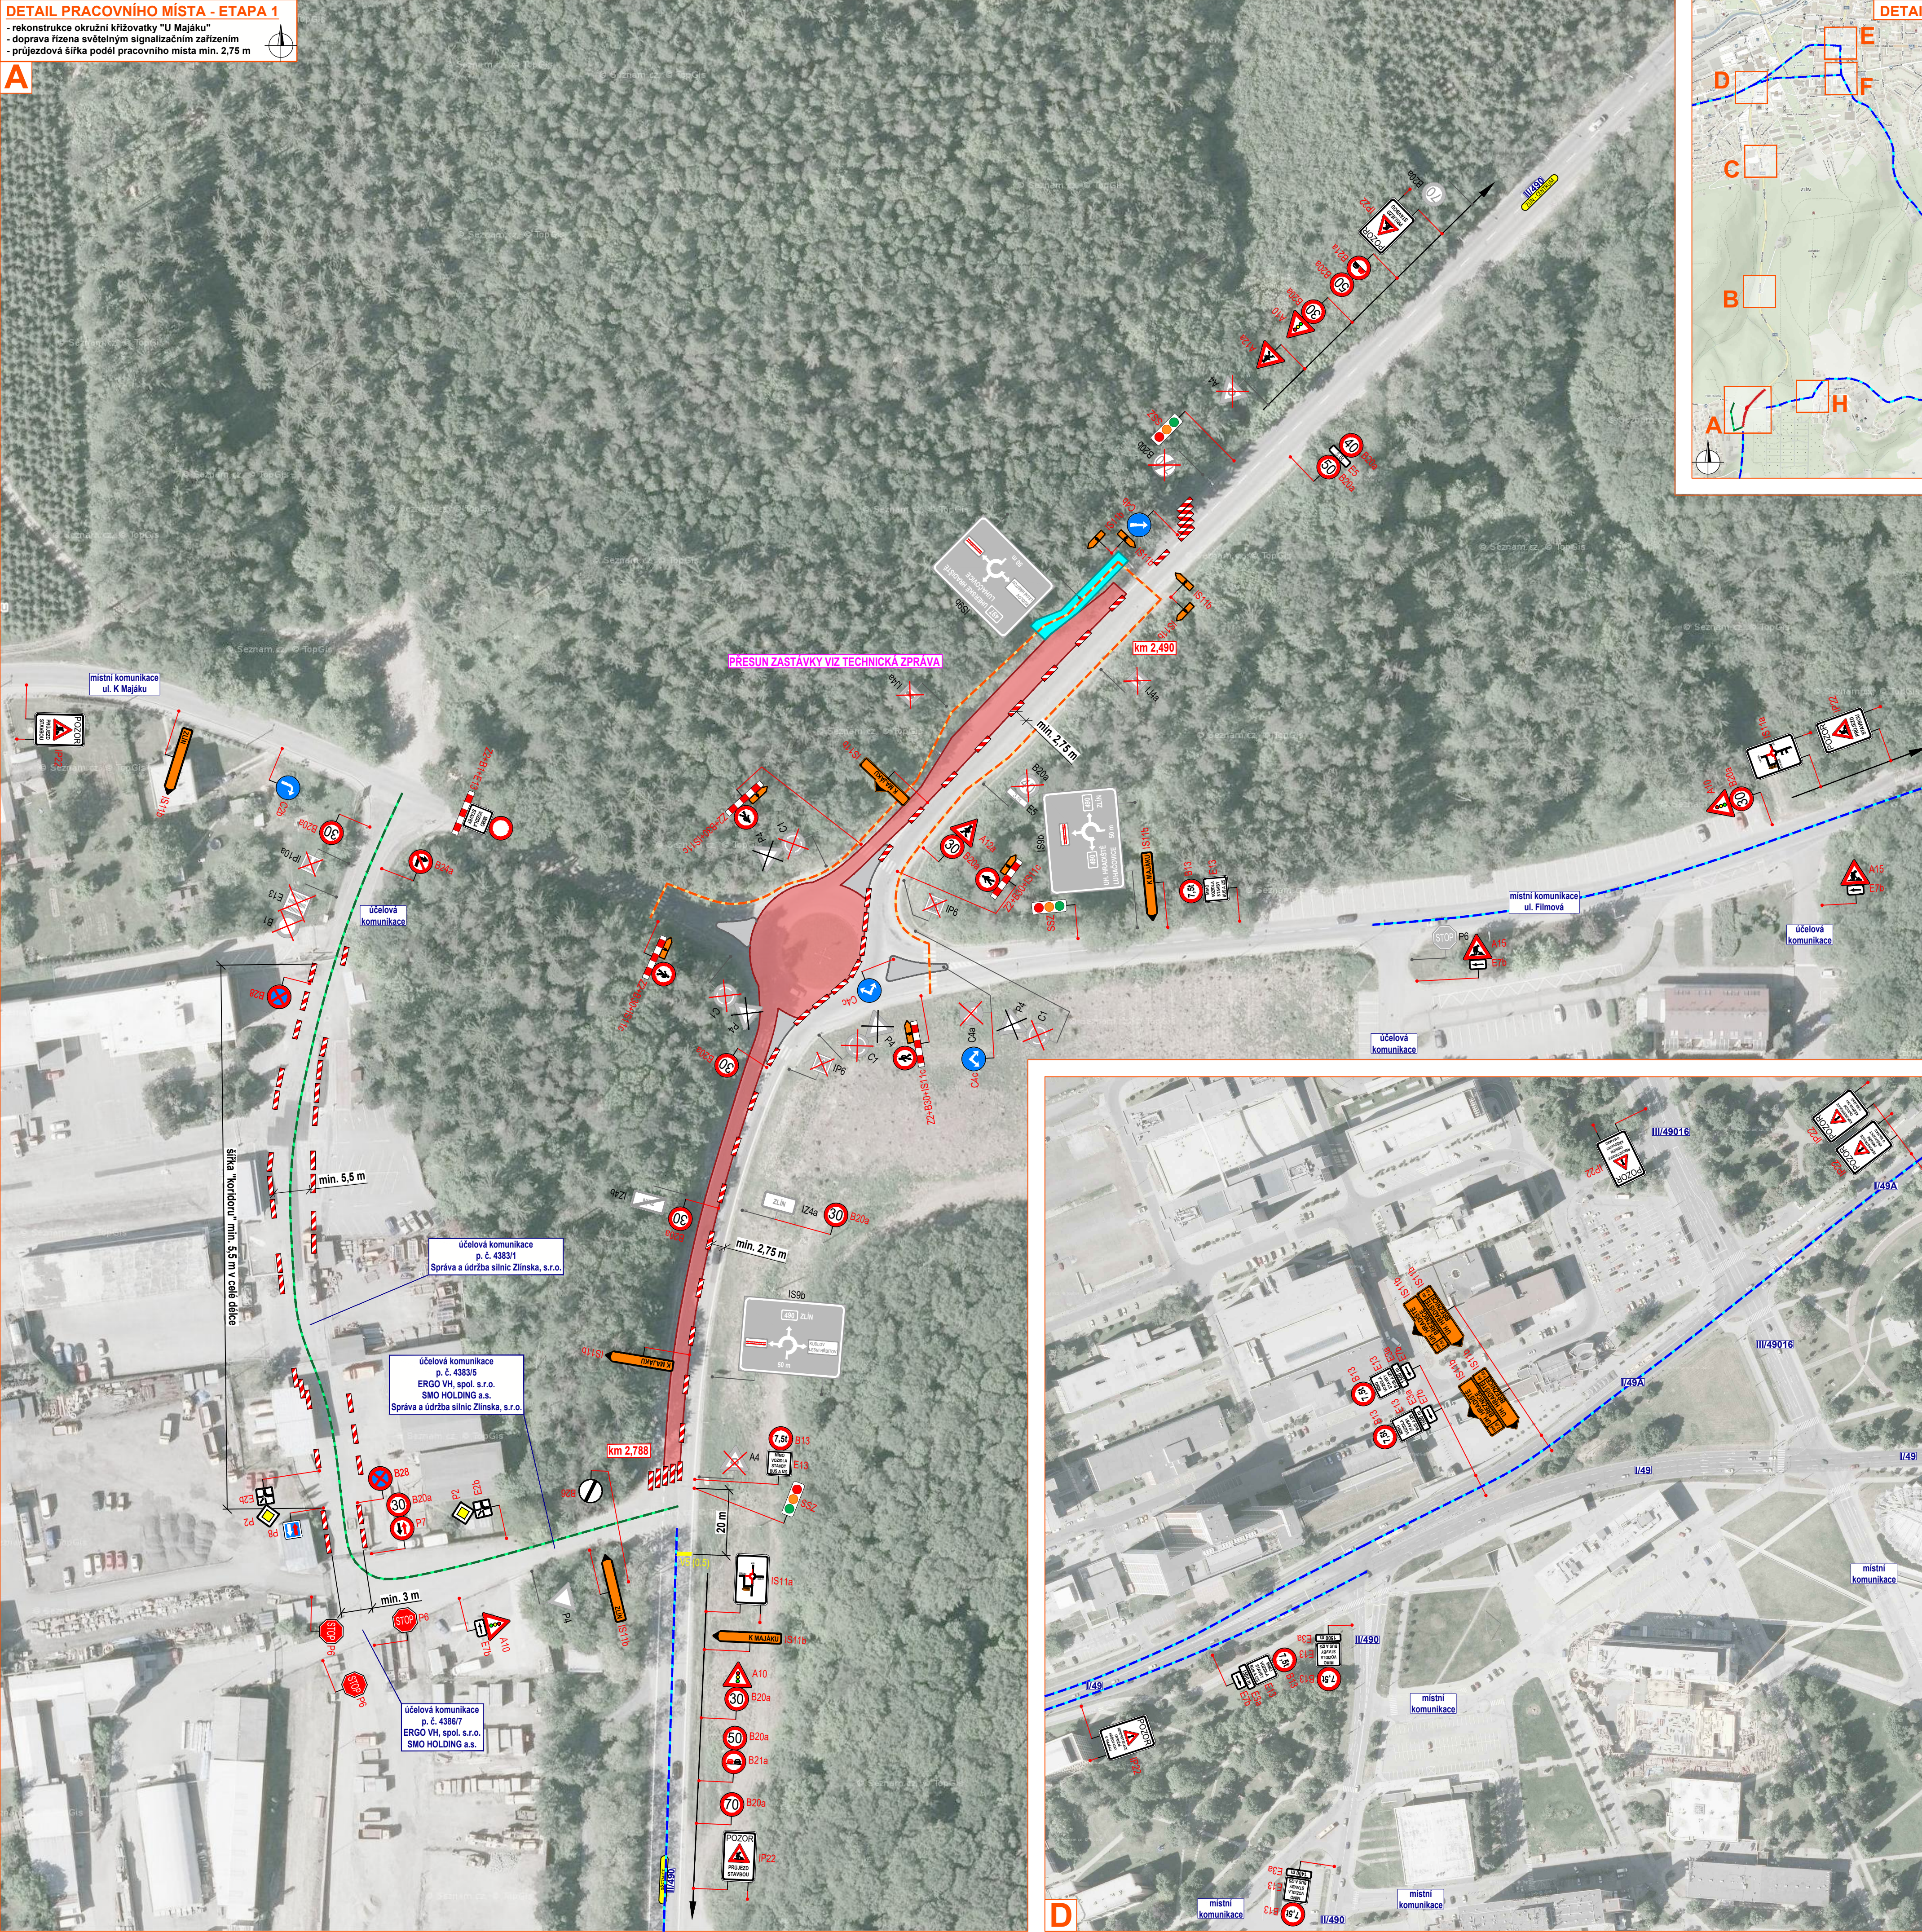

DETAIL MÍSTA ÚPRAVY

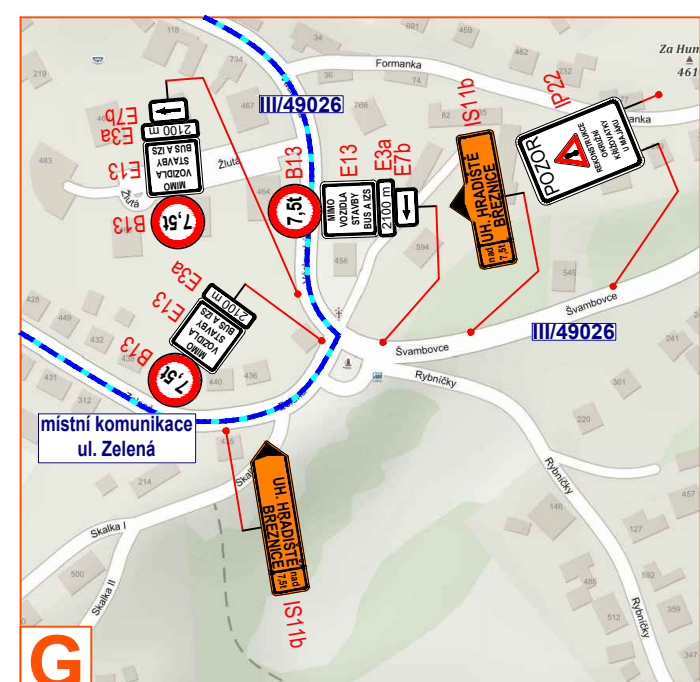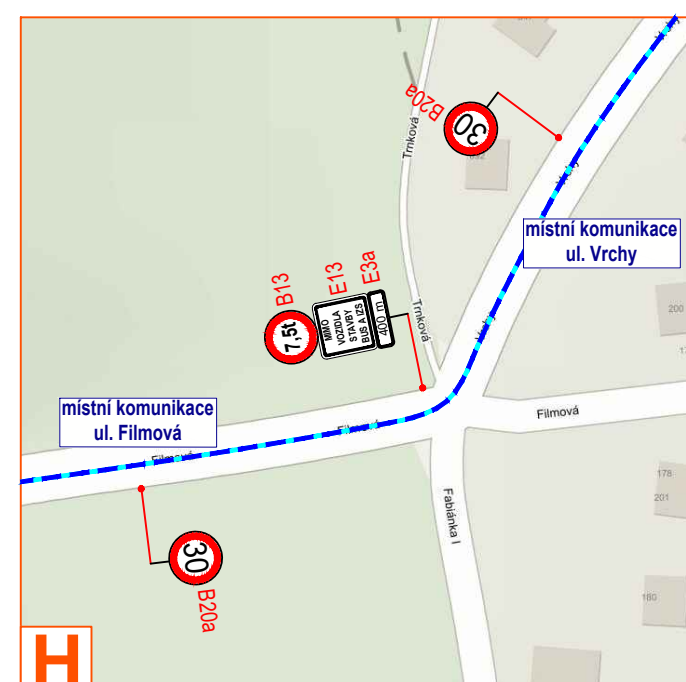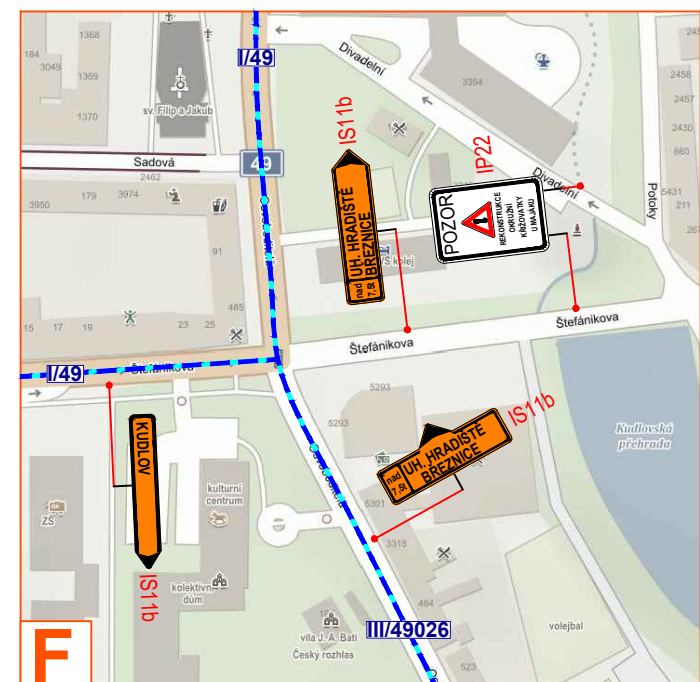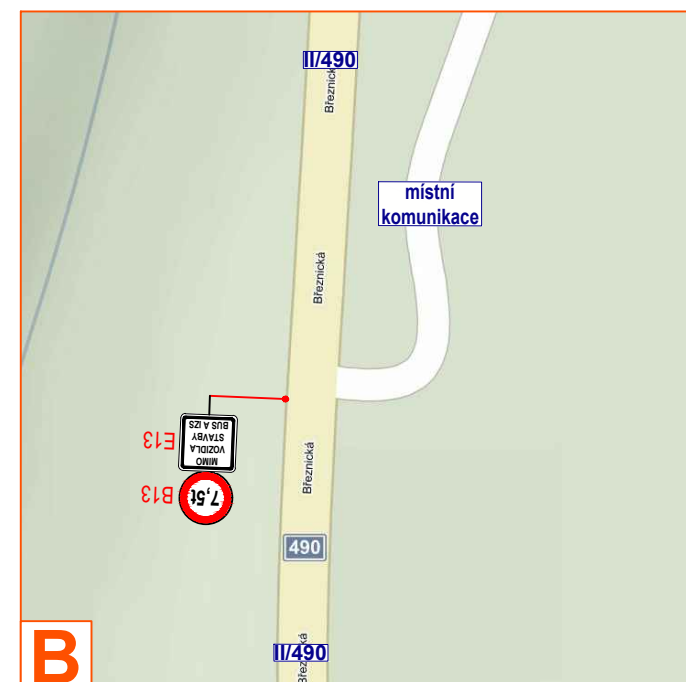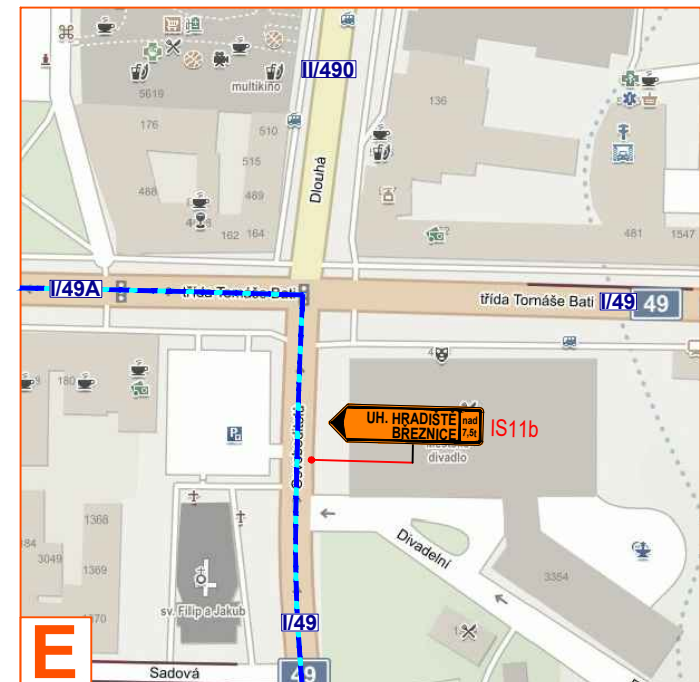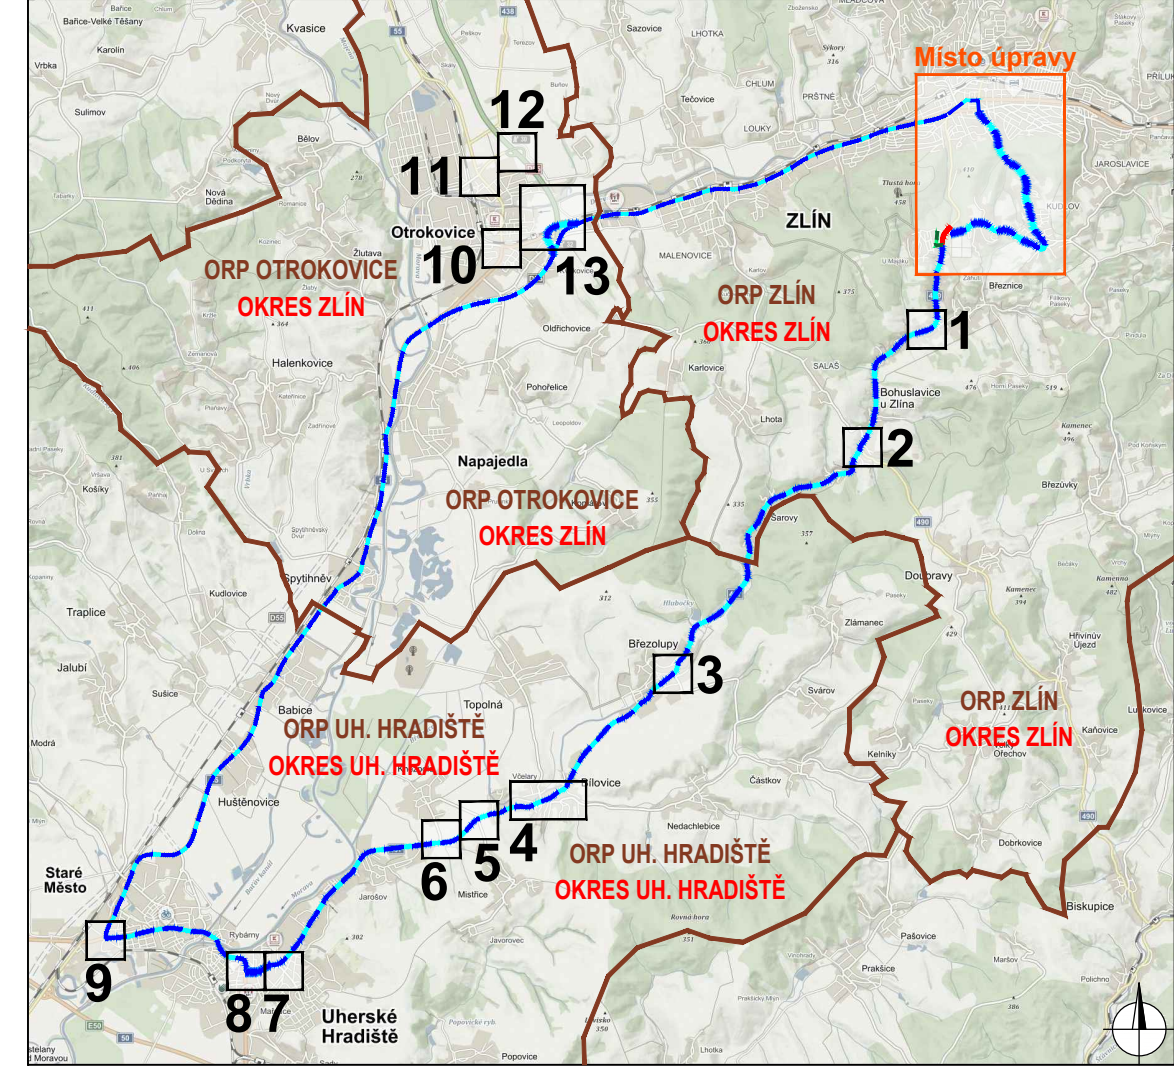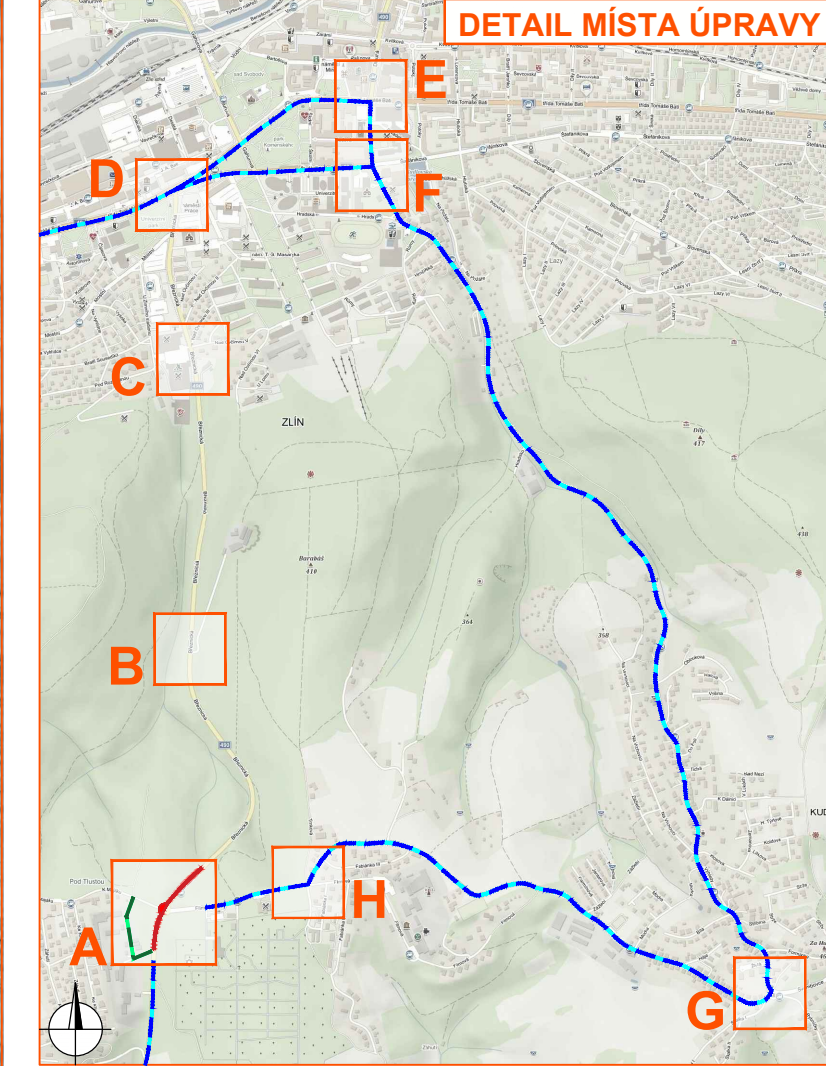

Legenda:

-  - pracovné miesto
-  - násyp / zpevňevná plocha
-  - objízdná trasa
-  - objízdná trasa pre vozidla nad 7,5t
-  - obchôzňa trasa
-  P2 - navrhované prechodné svietle dopravné značenie
-  P2 - stávající svietle dopravné značenie
-  P2 - zrušené stávající svietle dopravné značenie
-  P2 - zakryté / demontované stávající svietle dopravné značenie

Souhlasíme s přechodnou úpravou provozu, uzavírkou a objízdnou trasou. V souladu s ustanovením § 36 odst. 3 zák. č. 500/2004 Sb. správního řádu se vzdáváme práva vyjádřit se k podkladům rozhodnutí.

Dopravní značení, které bude v rozporu s přechodným dopravním značením, bude dočasně zakázáno.

PROJEKTOVAC	ZIMÁK		
KONTROLOVATEL	JANÁTA		
INVESTOR	RSZK, p.o.		
FOTOVÝTVAR	PORR a.s.		
STAVBA	SILNICE II/490; ZLÍN - OK K MAJÁKU		
PROJEKTOVAC	DOPRAVNÉ INŽENÝRSKÁ OPATŘENÍ OKRUŽNÍ KŘÍŽOVATKA - ETAPA 1		
PROJEKTOVAC	756 x 585		
PŘEDCHOZÍ ÚPRAVA PRŮVZTAHU			
DATUM	22. 6. 2021		
NAŠE ZN.	ZK-21-0504		

DETAIL PRACOVNIHO MÍSTA - ETAPA 2

- rekonstrukce okružní křižovatky "U Majáku"










- doprava řízena světelným signalizačním zařízením

- příjezdová šířka podél pracovního místa min. 2,75 m

A



DETAIL MÍSTA ÚPRAVY

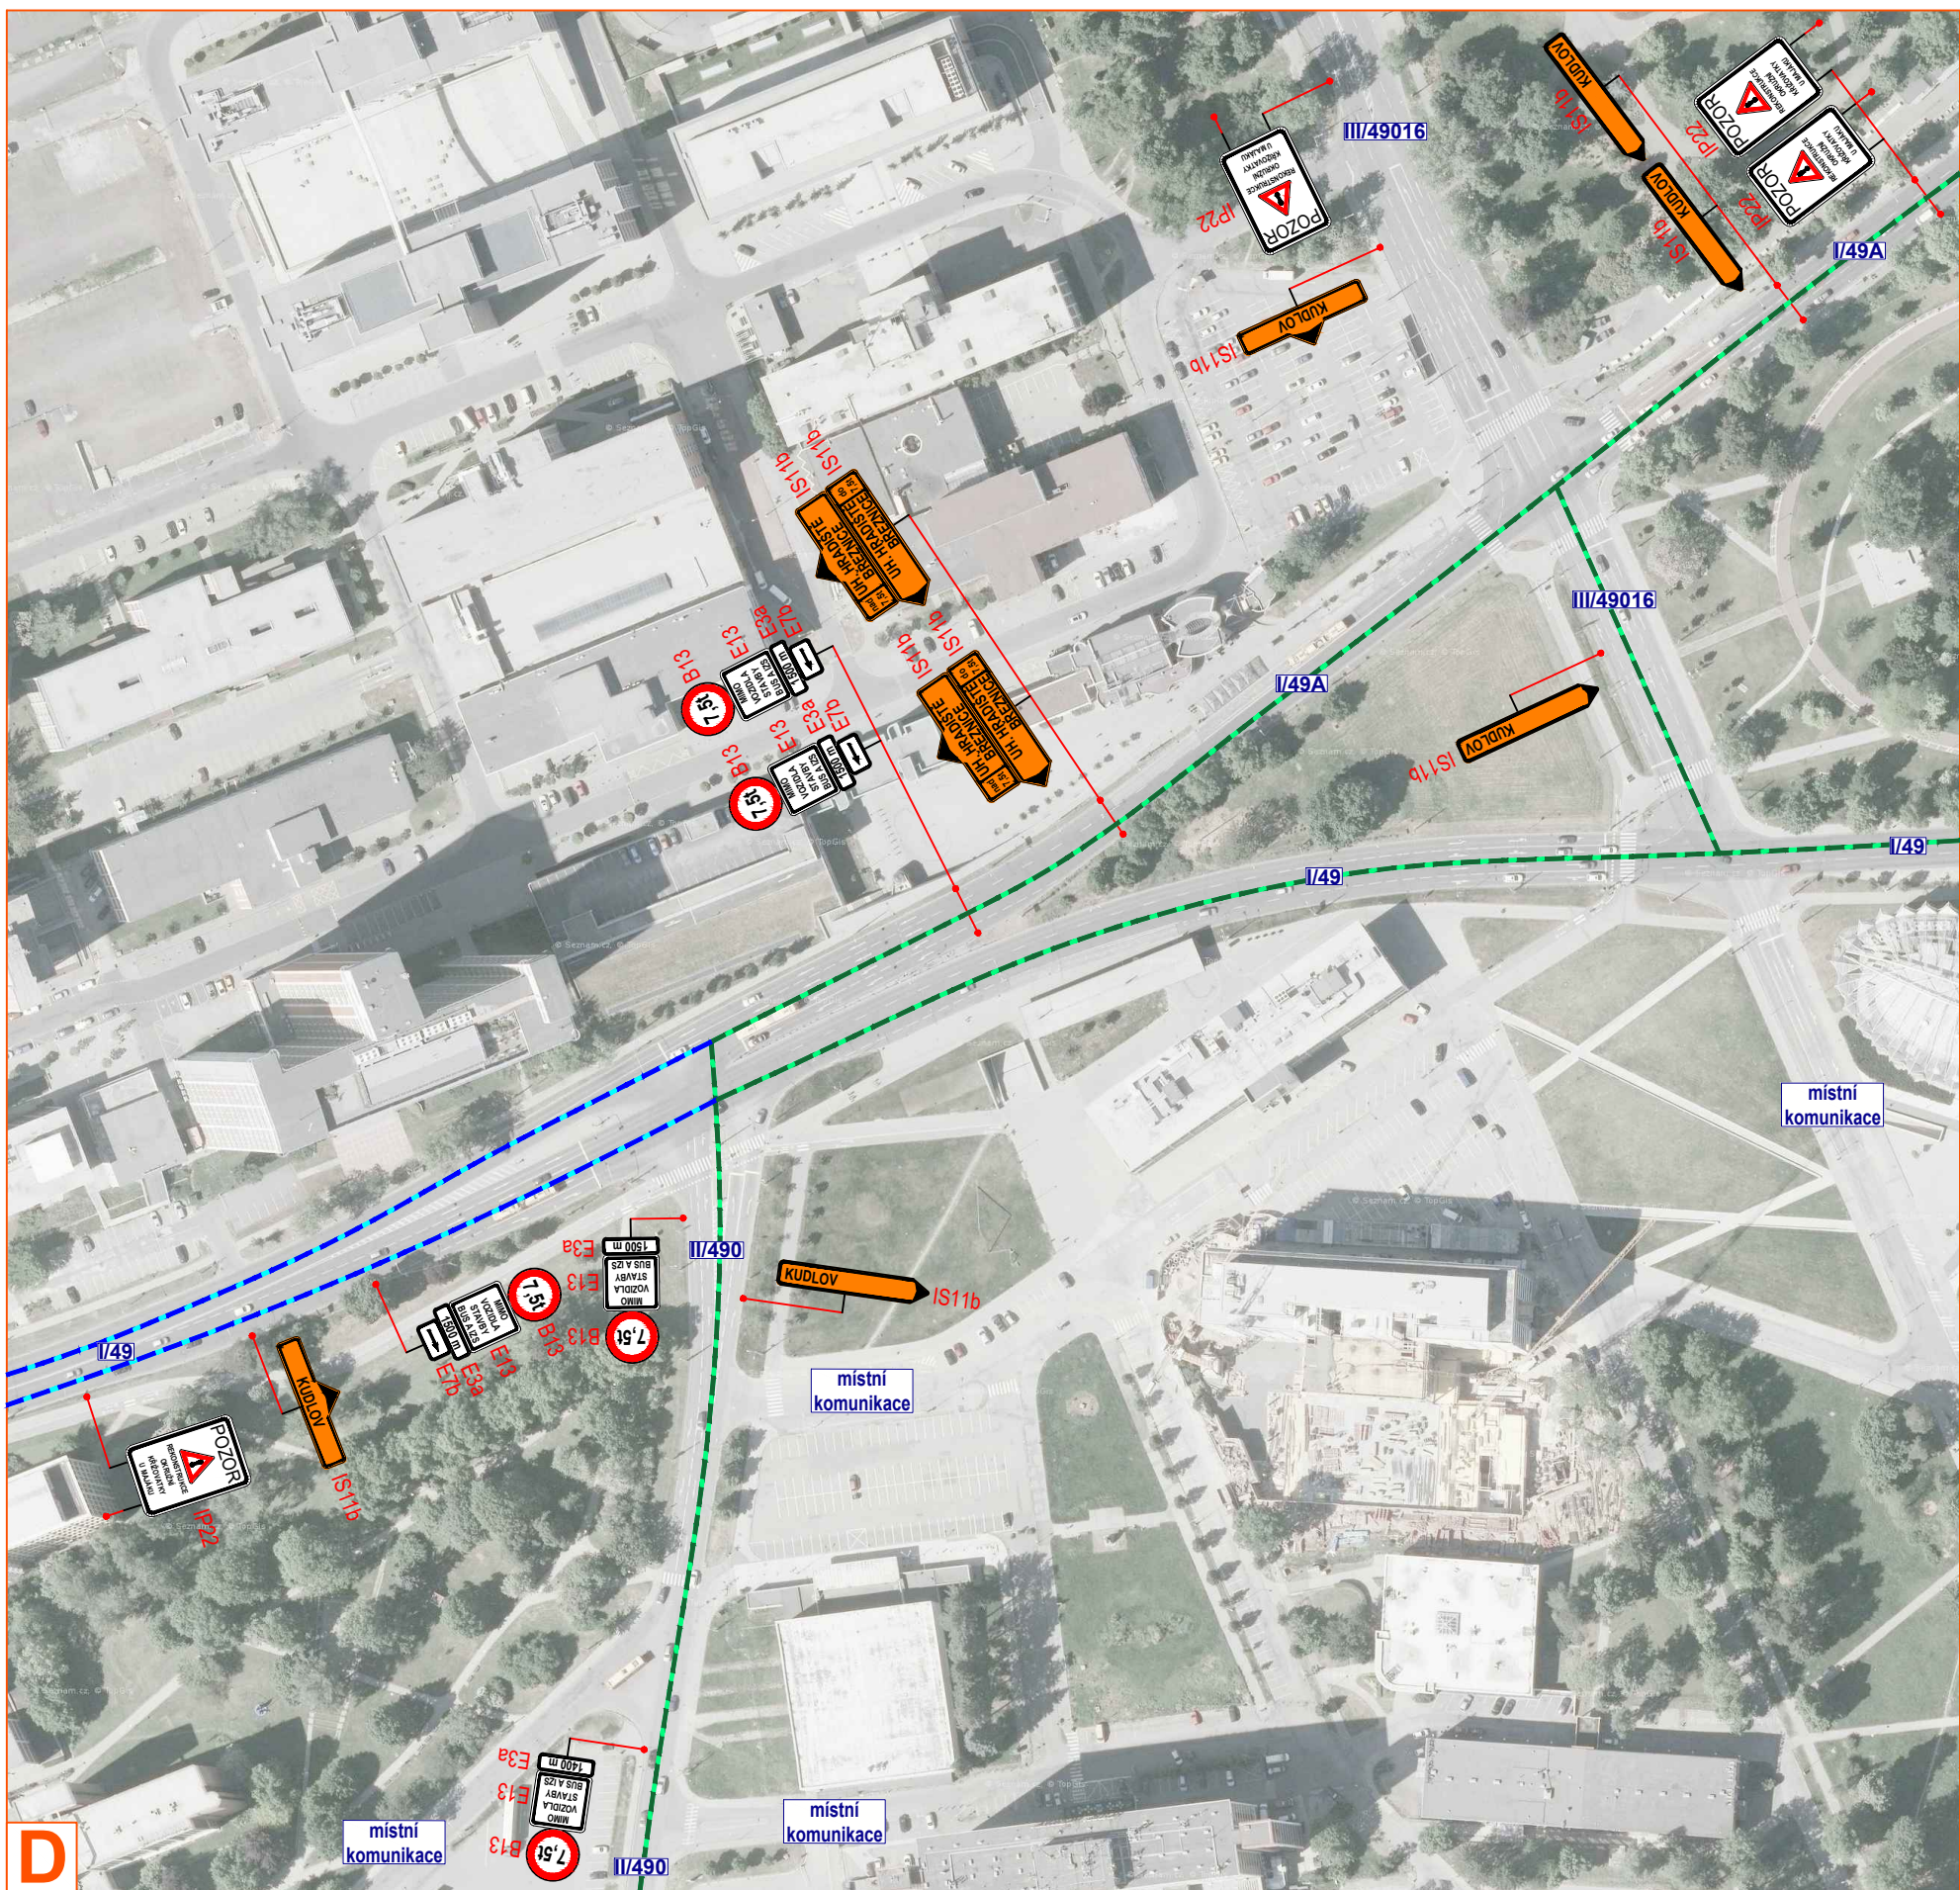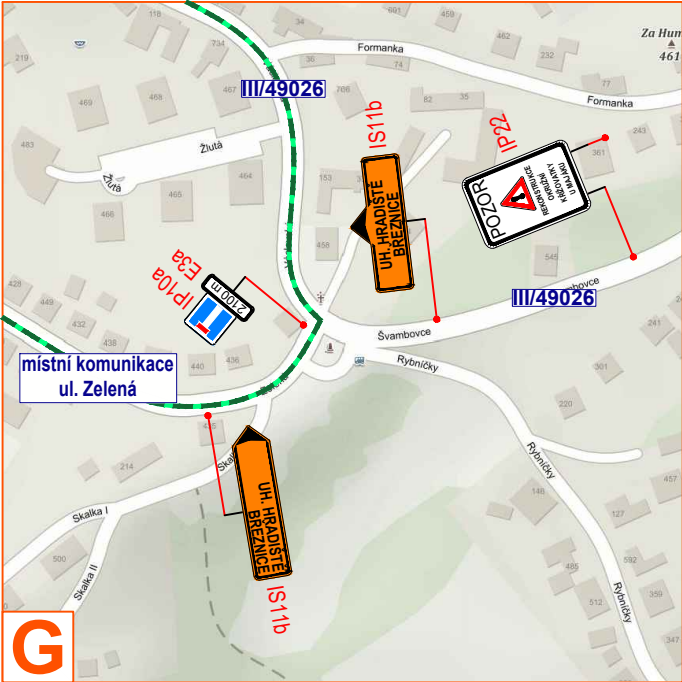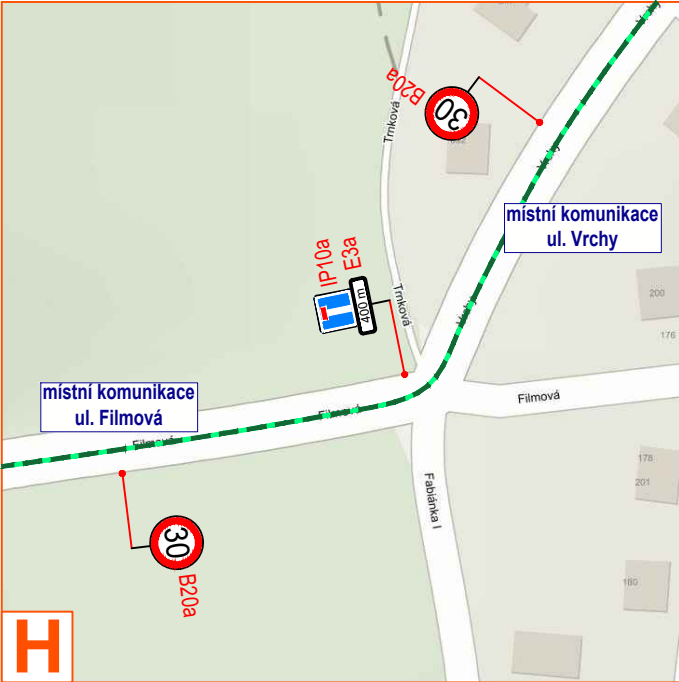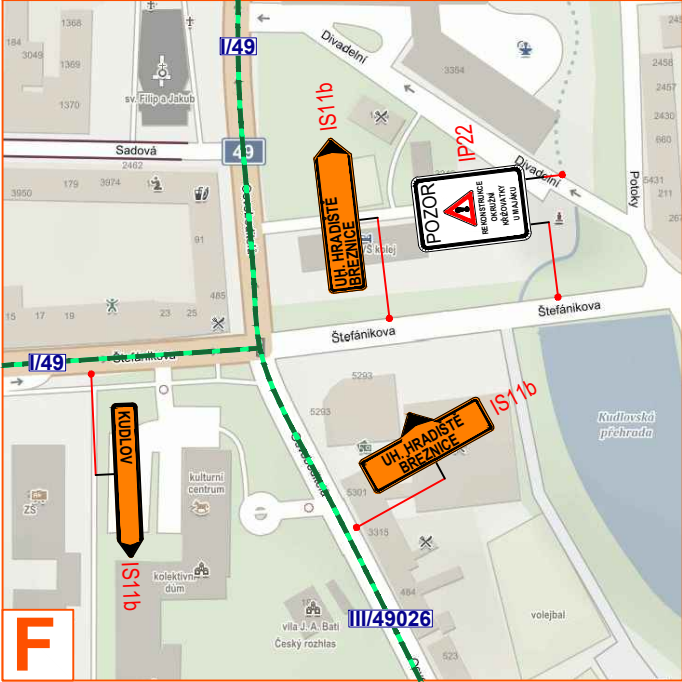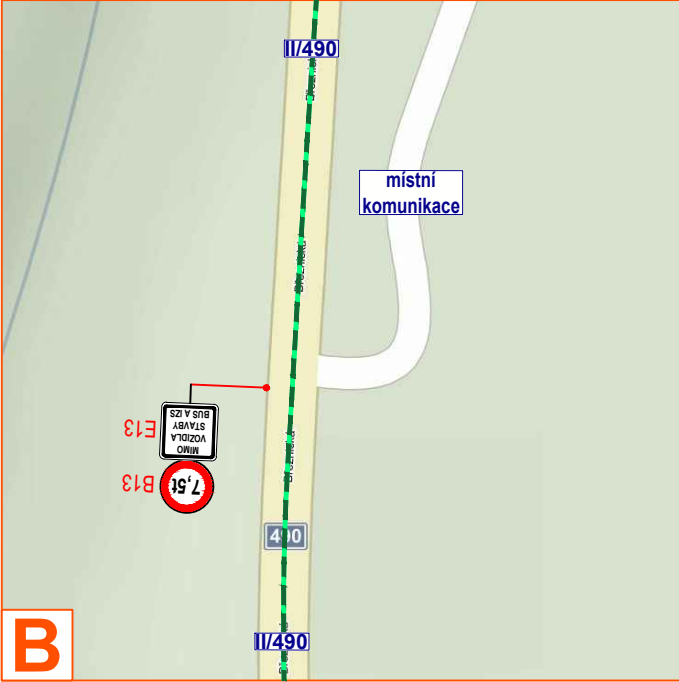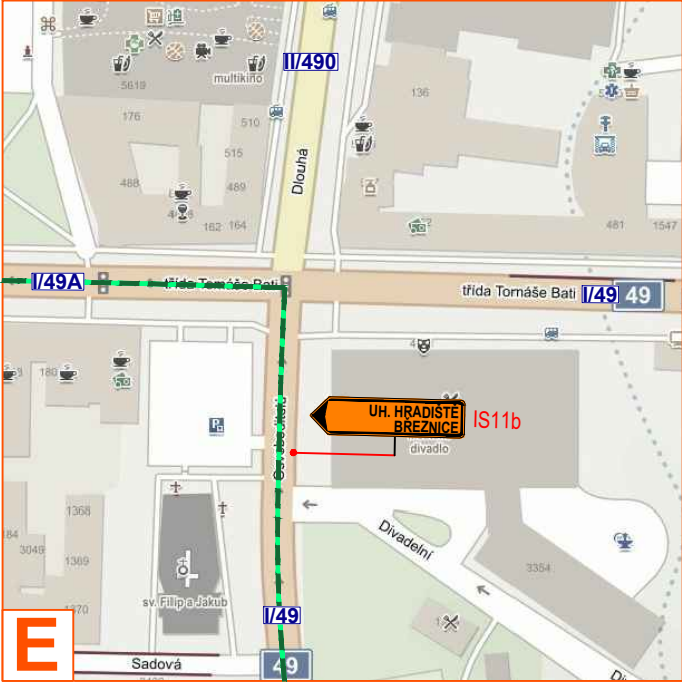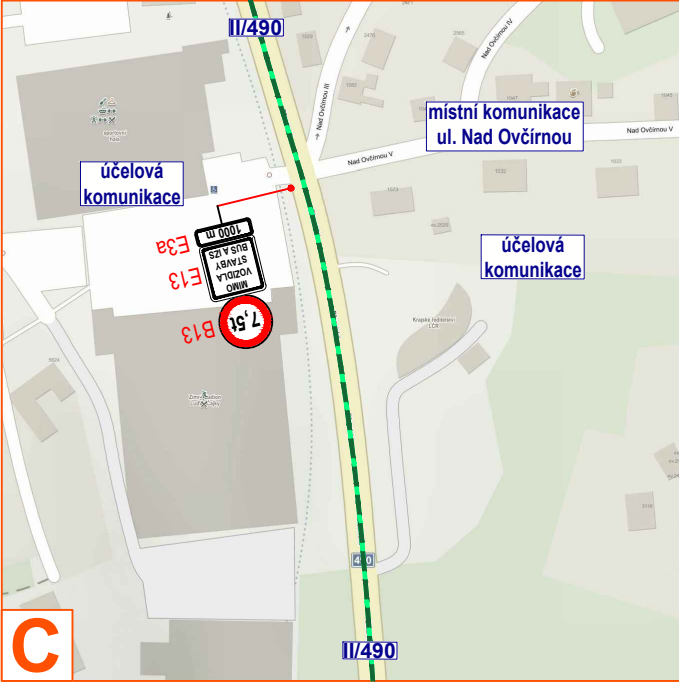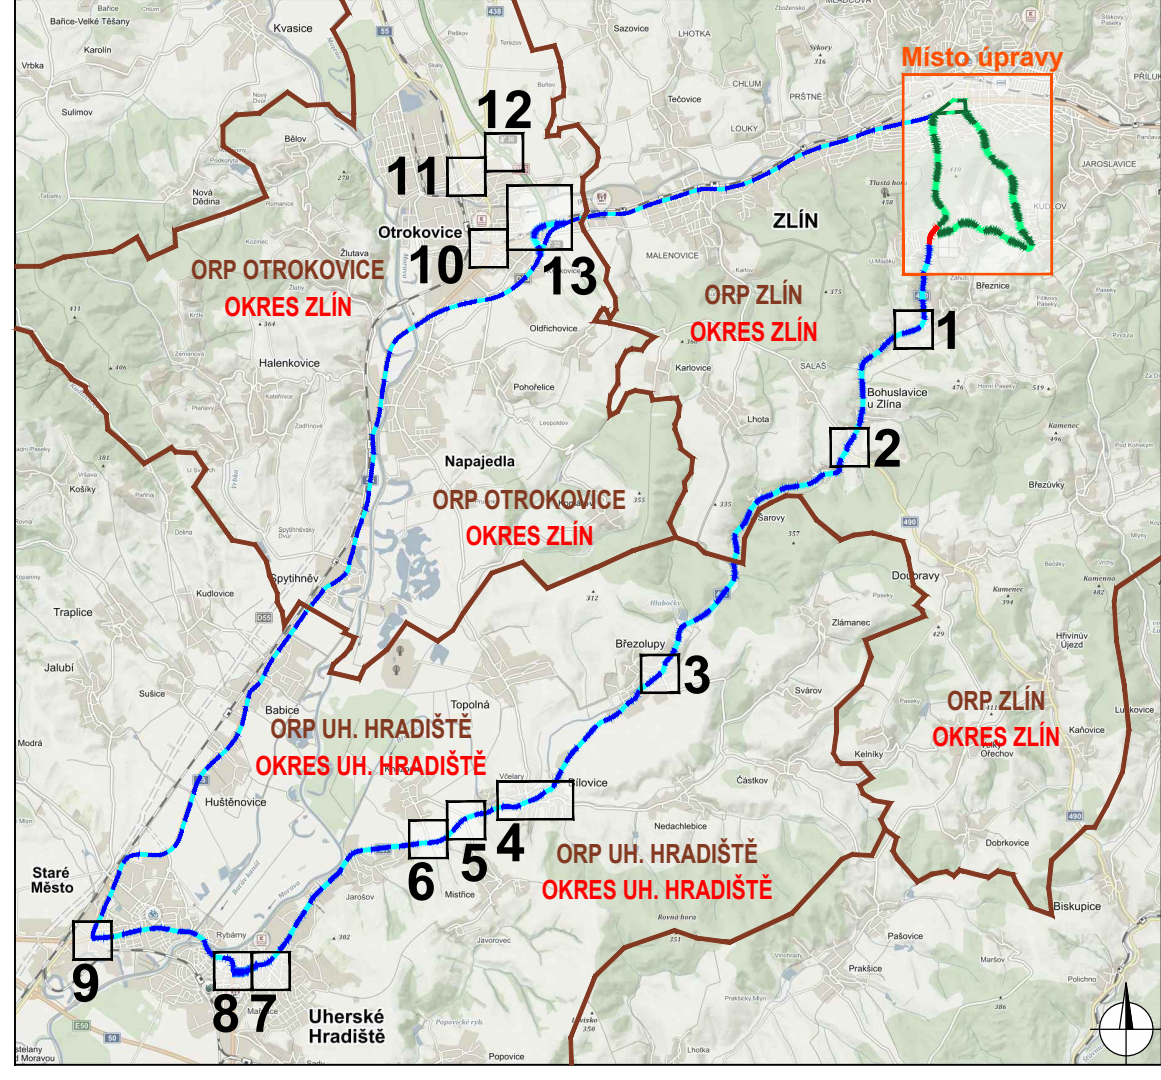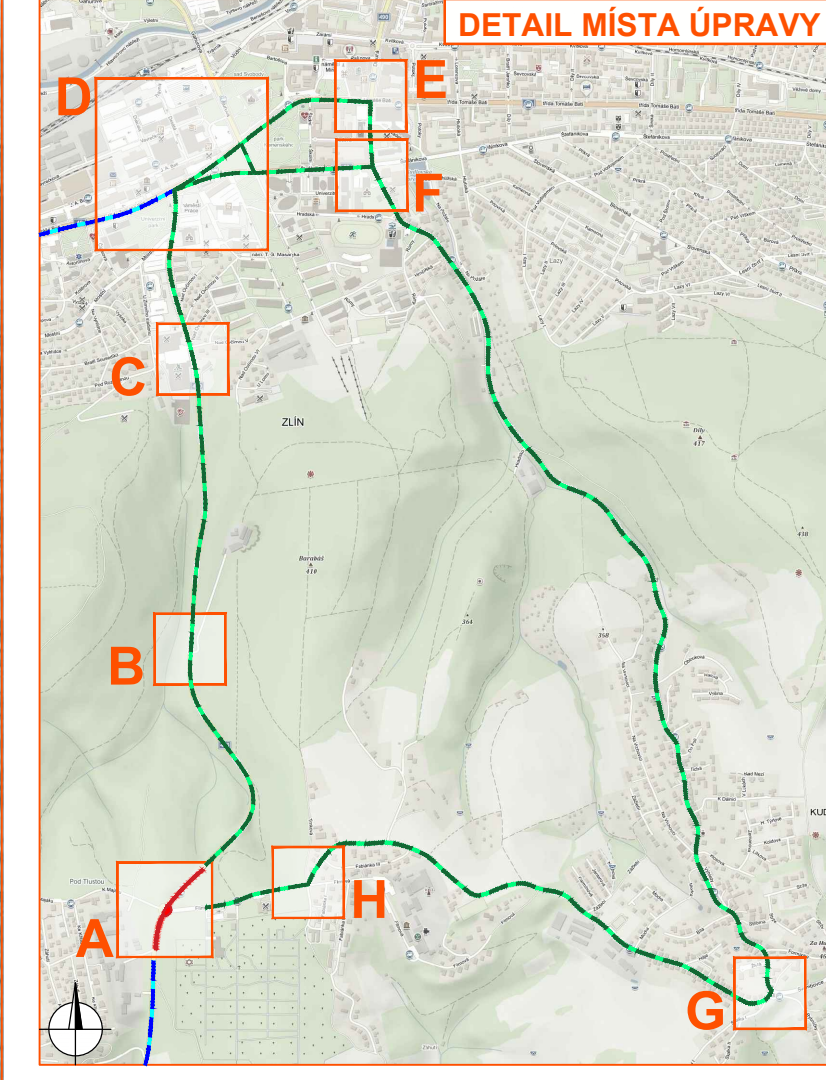

- Legenda:**
- pracovní místo
 - násyp / zpevněná plocha
 - objízdná trasa
 - objízdná trasa pro vozidla nad 7,5t
 - obchodní trasa
 - směr jízdy autobusu
 - navržené přechodné svítlé dopravní značení
 - stávající svítlé dopravní značení
 - zrušené stávající svítlé dopravní značení
 - zakryté / demontované stávající svítlé dopravní značení

Souhlasíme s přechodnou úpravou provozu, uzavírkou a objízdnou trasou. V souladu s ustanovením § 36 odst. 3 zák. č. 500/2004 Sb. Správního řádu se vzdáváme práva vyjádřit se k podkladům rozhodnutí.

Dopravní značení, které bude v rozporu s přechodným dopravním značením, bude dočasně zakryto.

VYPRACOVAL	ZIMÁK		NVB LINE NVB LINE s.r.o. Cukrová 716 788 21 Kralupy www.nvbline.cz znak@nvbline.cz tel: 770 170 114
KONTROLOVAL	JANATA		
INVESTOR	RSZK, p.o.		
ZAKAZATEL	POKOR s.r.o.		
STAVBA	SILNICE III/490 ZLÍN - OK K MAJÁKU		
VÝKRES	DOPRAVNÍ ŘÍZENÝ PRÁVNÍ OPATŘENÍ		
775 x 685	OKRUŽNÍ KŘÍŽOVATKA - ETAPA 2		
PŘECHODNÁ ÚPRAVA PROVOZU			
DATUM	21. 6. 2021		
NAŠE ZN.	ZK-21-0504		

